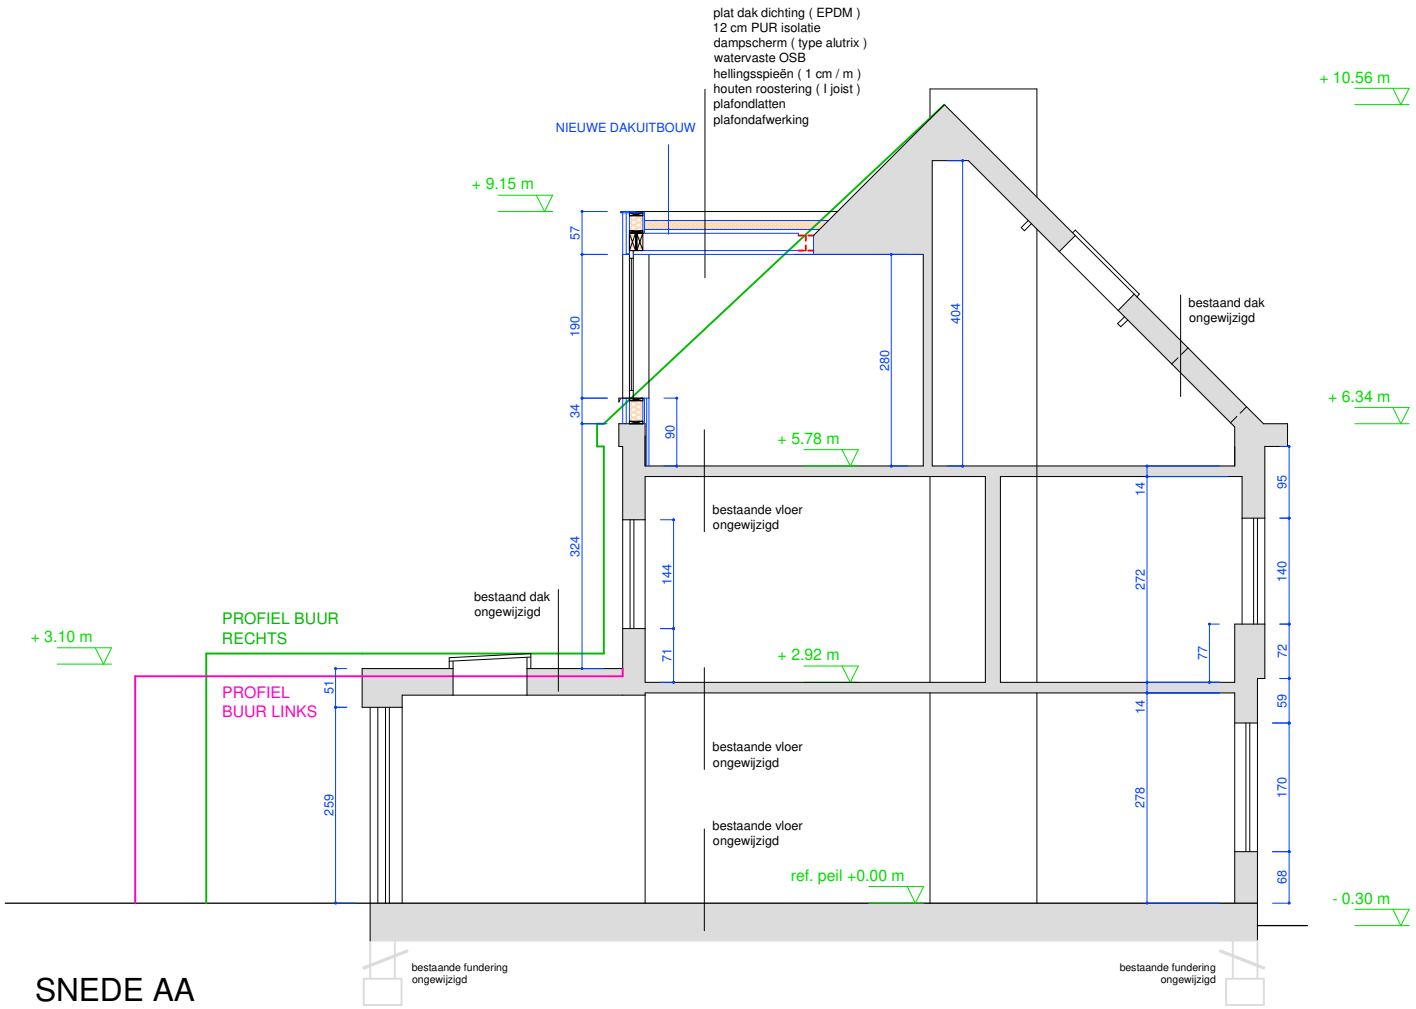

SNEDE AA
nieuwe toestand

SCHAAL 1/100

TD ARCHITECT