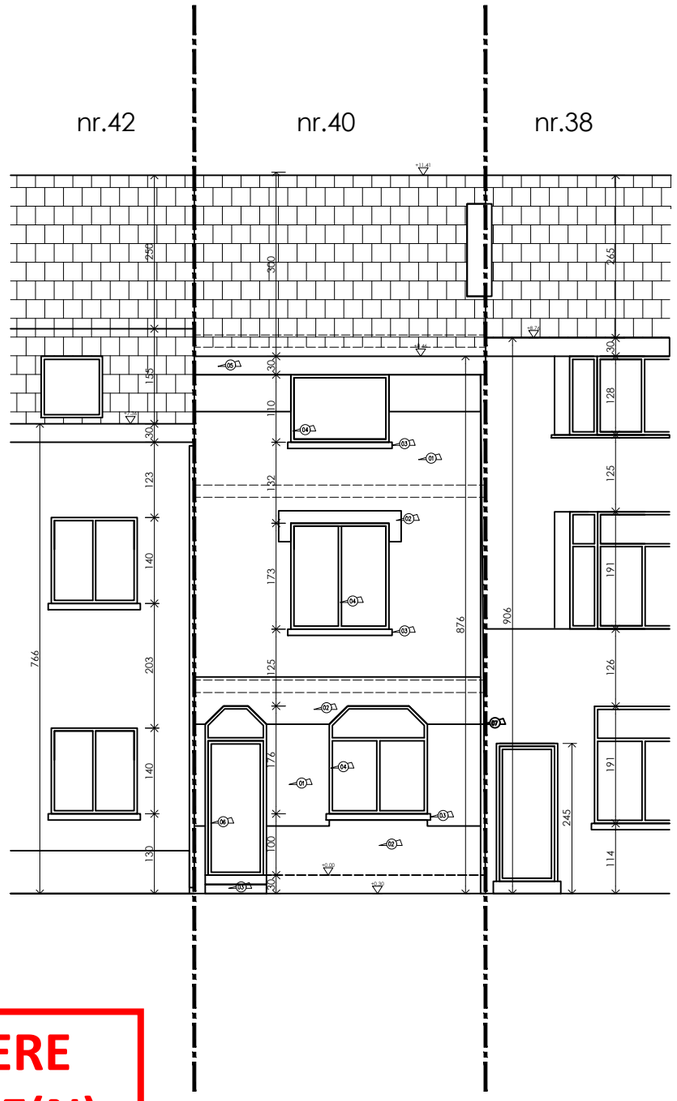

ZIE BIJZONDERE VOORWAARDE(N)

1000 cm 400 200 0

ir.arch. Jan De Schuyteneer Lucas Munichstraat 9000 Gent 0486 57 55 32 jan.deschuyteneer@gmail.com	**Omgevingsvergunningsaanvraag**	**straatgevel**	**nieuw**	**LEEUWERIKSTRAAT 40** A3 — DATUM: 24/10/2024 SCHAAL: 1/100 — PLAN: