


**ZIE BIJZONDERE  
VOORWAARDE(N)**

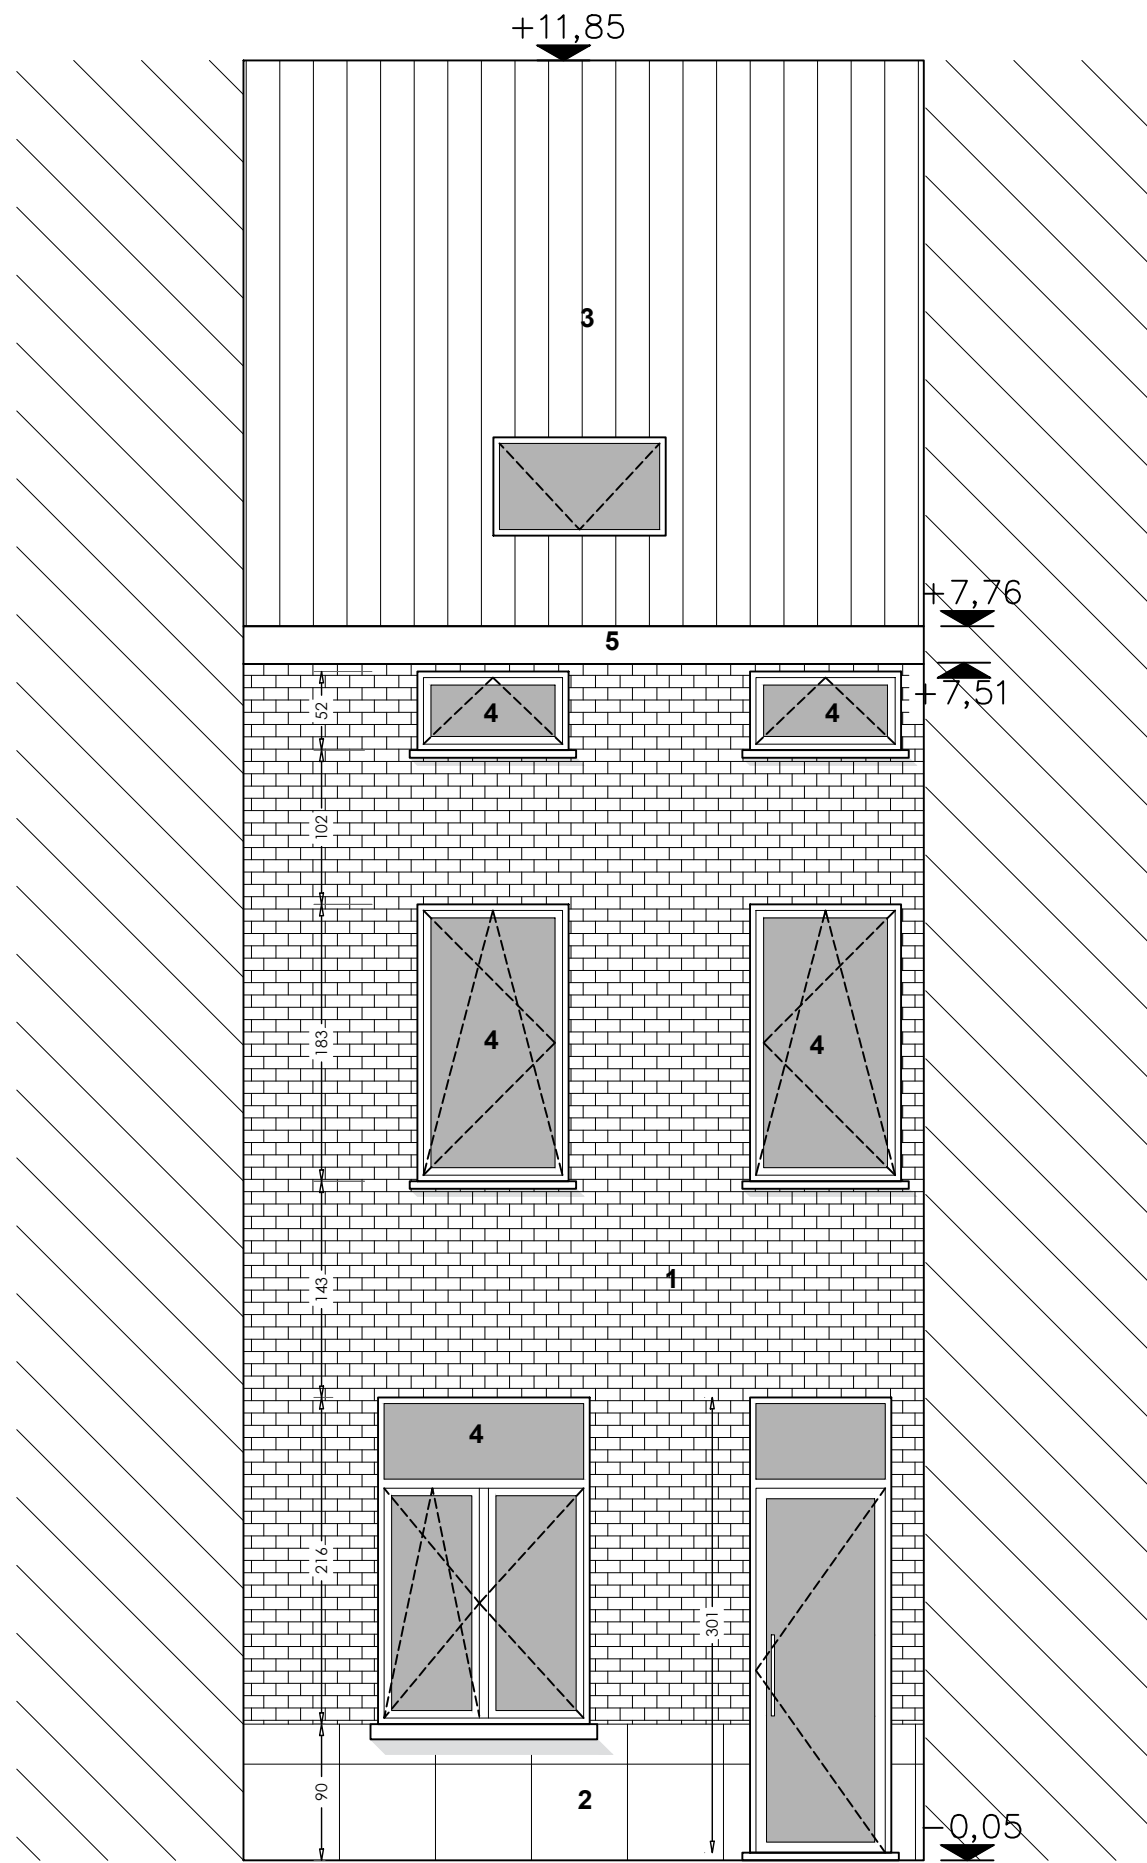

**NIEUWE TOESTAND  
VOORGEVEL**  
SCHAAL: 1/50

PROJECT: VERBOUWEN VAN EEN EENGEZINSWONING

PLAN: NIEUWE TOESTAND - VOORGEVEL

**BOUWPLAATS:**

Verbindingstraat 37  
9040 Gent  
Gent AFD 19/ SINT-AMANDSBERG 2AFD/ Sectie C nr. 9693

**BOUWHEER:**

ÖZBAHAR Ahmet  
Verbindingstraat 37  
9040 Gent

Architect :  
HELLEBUYCK ARCHITECTEN COMM.V.

Vriendschapstraat 37  
9040 Gent- Sint Amandsberg  
tel. +32(0) 487 859 437  
e-mail : [jan@architectjan.be](mailto:jan@architectjan.be)  
[jhellebuyck@gmail.be](mailto:jhellebuyck@gmail.be)  
[architectenbureau.hellebuyck.jan@telenet.be](mailto:architectenbureau.hellebuyck.jan@telenet.be)

DOSSIER : 733-24  
PLANNR:BA\_VERB37 \_G\_N\_1  
DATUM : 28/09/2024  
SCHAAL : 1/50  
BLAD : 18/19