



A

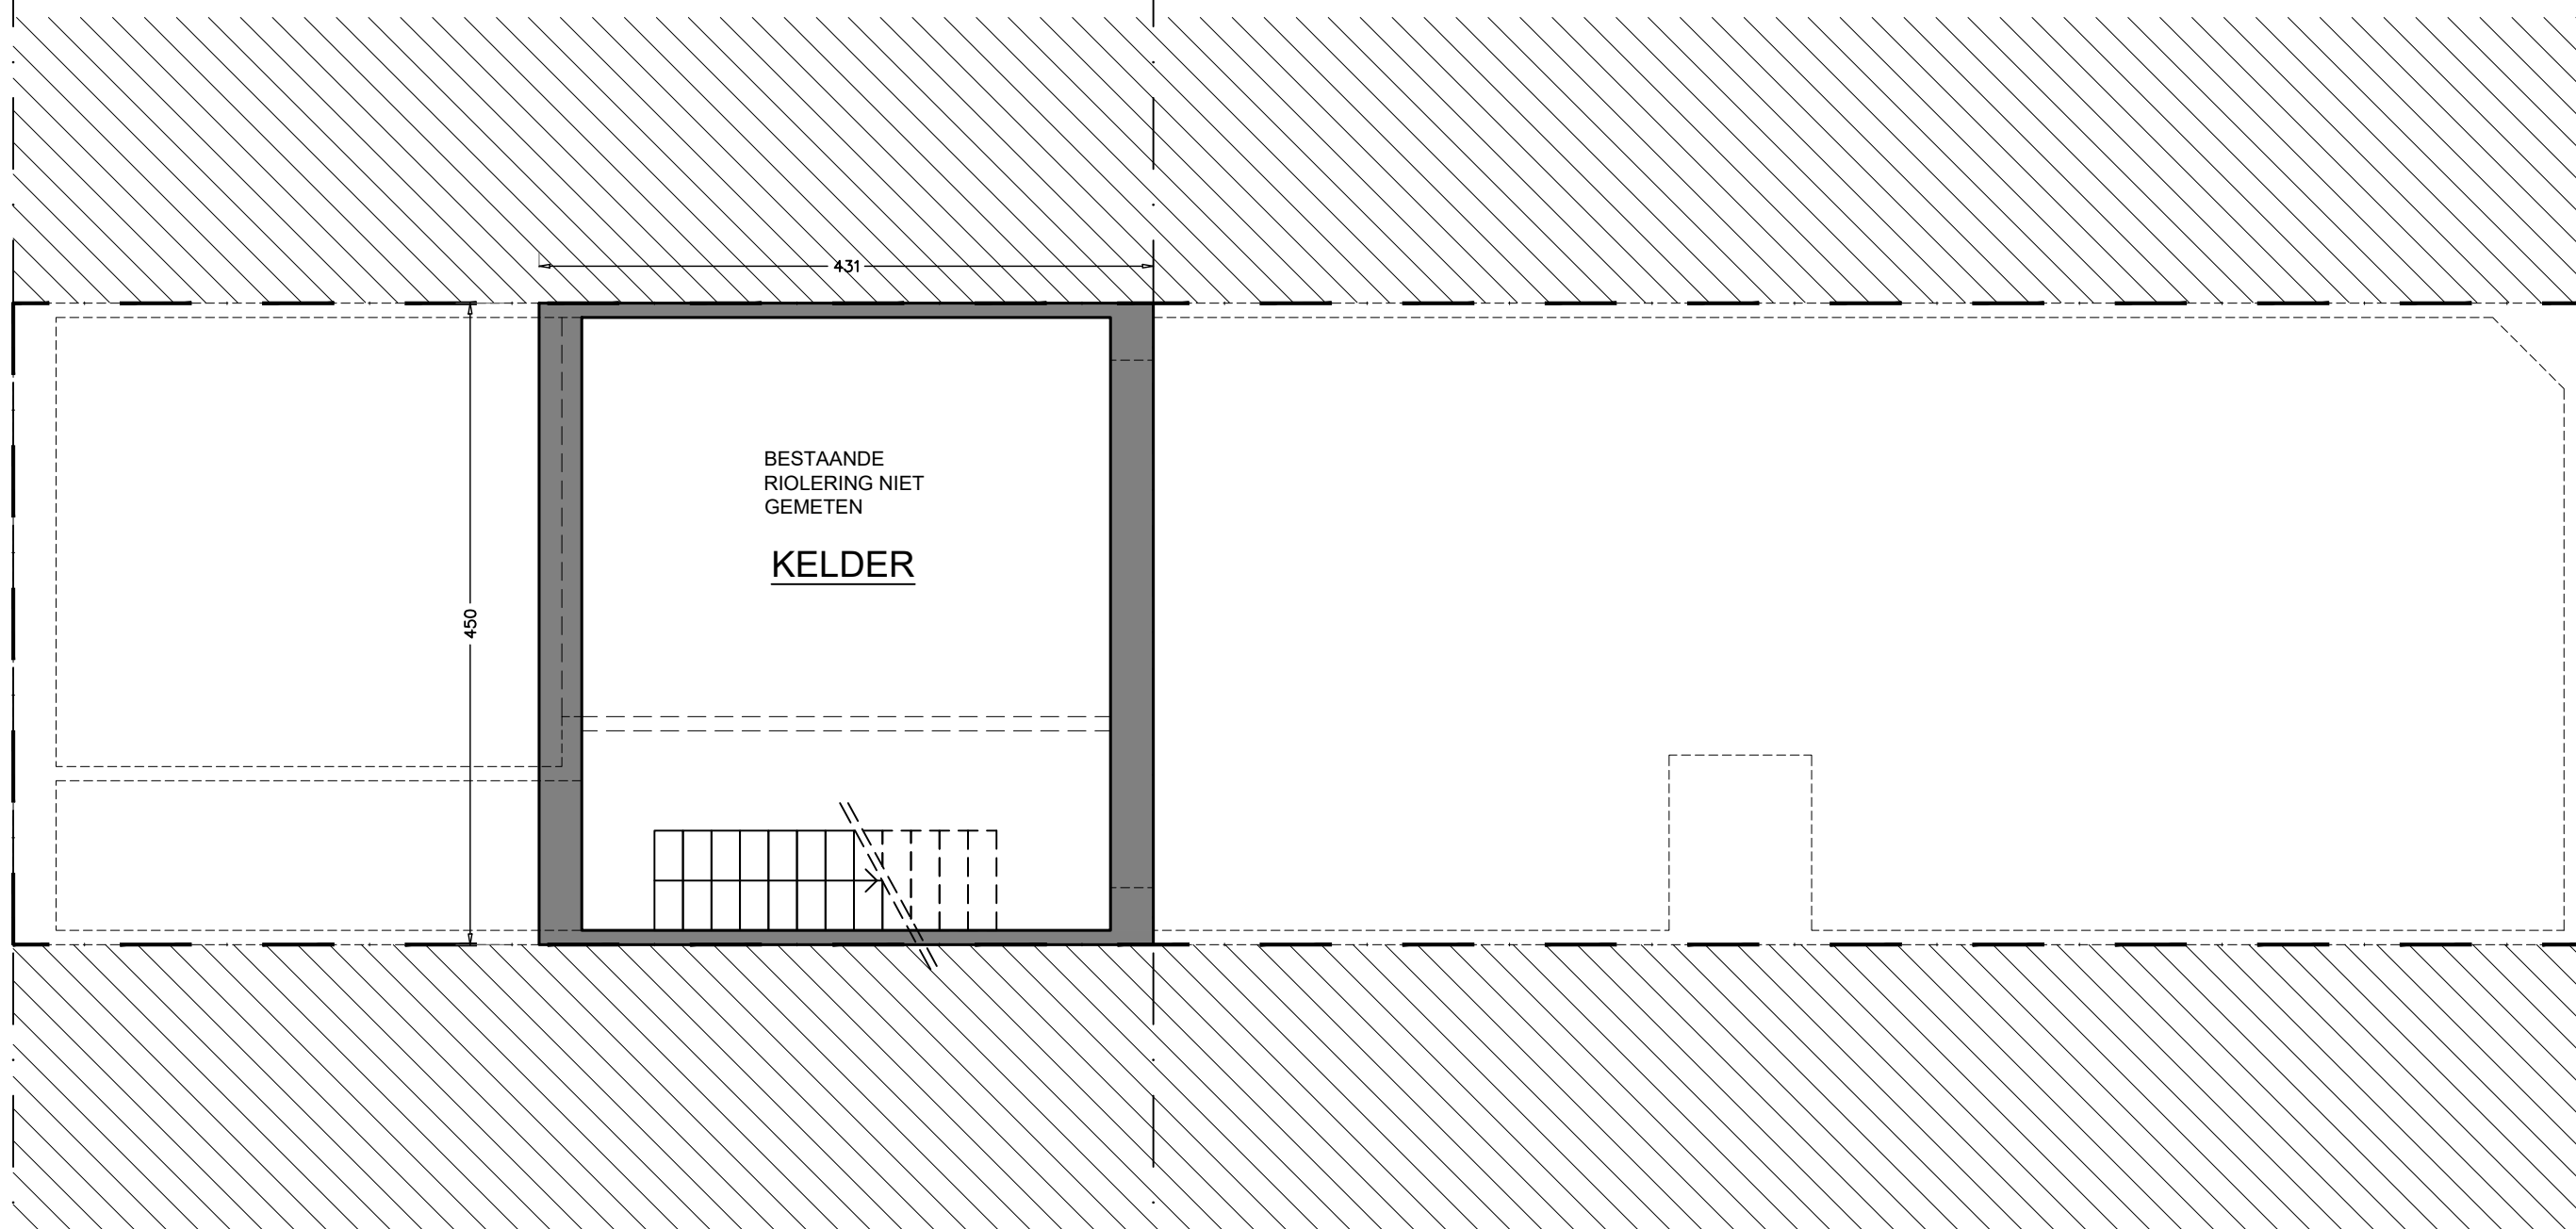

BESTAANDE TOESTAND
FUNDERING & RIOLERING

SCHAAL: 1/50

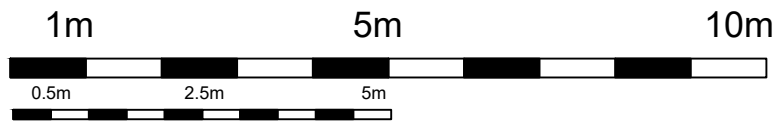

PROJECT: VERBOUWEN VAN EEN EENGEZINSWONING

BOUWPLAATS:

Verbindingstraat 37
 9040 Gent
 Gent AFD 19/ SINT-AMANDSBERG 2AFD/ Sectie C n^o 9693

Architect :
 HELLEBUYCK ARCHITECTEN COMM.V.

Vriendschapstraat 37
 9040 Gent- Sint Amandsberg
 tel. +32(0) 487 859 437

e-mail : jan@architectjan.be
jhellebuyck@gmail.be
architectenbureau.hellebuyck.jan@telenet.be

DOSSIER : 733-24
 PLANNR:BA_VERB37 _P_B_1
 DATUM : 28/09/2024
 SCHAAL : 1/50
 BLAD : 4/19

PLAN: BESTAANDE TOESTAND - FUNDERING & RIOLERING

BOUWHEER:

ÖZBAHAR Ahmet
 Verbindingstraat 37
 9040 Gent