



OMGEVINGSPLAN

SCHAAL: 1/500

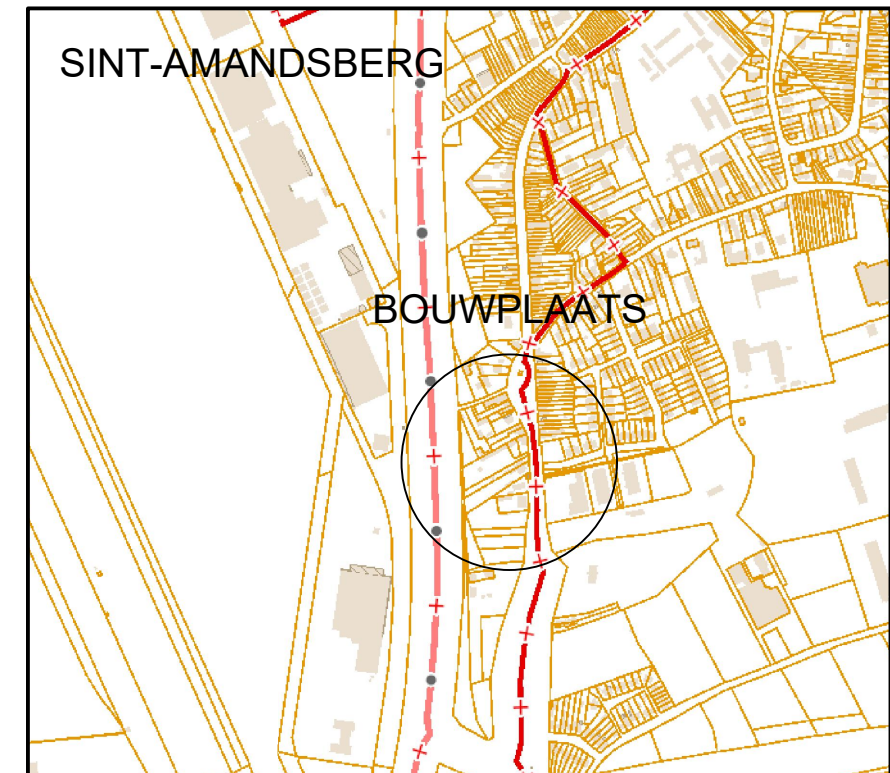

LIGGINGSPLAN

SCHAAL: 1/10.000

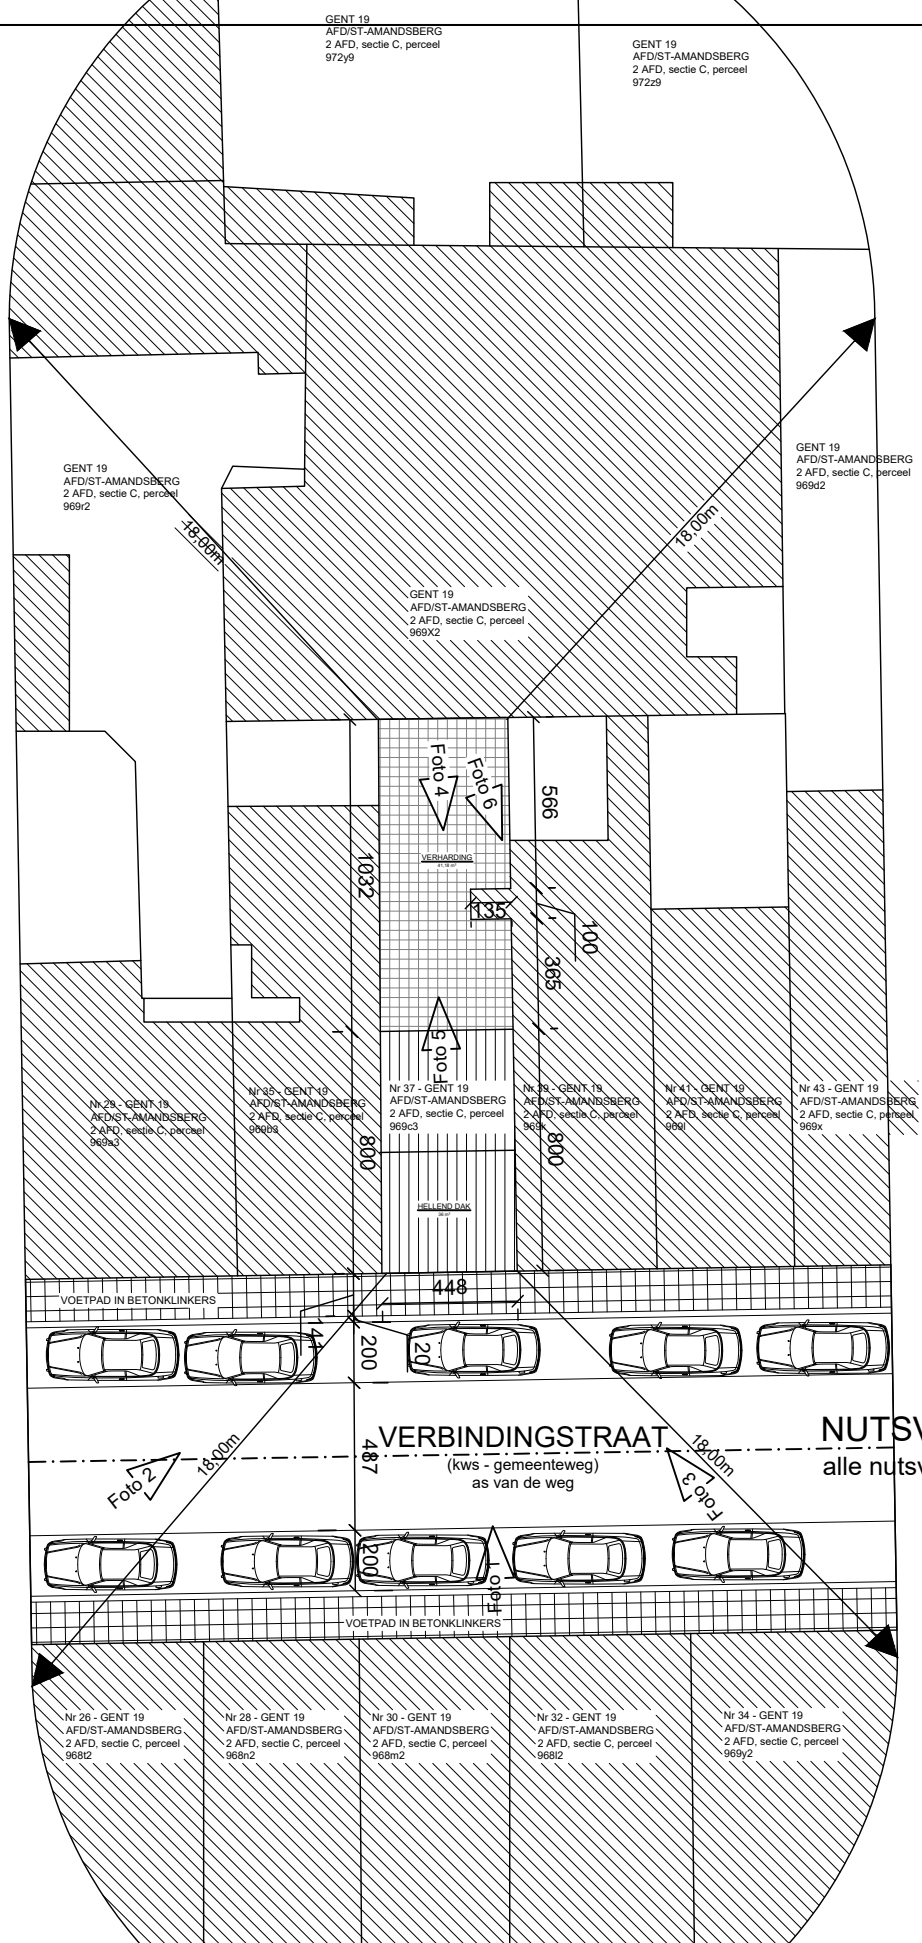

BESTAANDE TOESTAND INPLANTINGSPLAN

SCHAAL: 1/250

PROJECT: VERBOUWEN VAN EEN EENGEZINSWONING

PLAN: BESTAANDE TOESTAND - INPLANTING-, OMGEVING-, LIGGINGSPLAN

BOUWPLAATS:
Verbindingstraat 37
9040 Gent
Gent AFD 19/ SINT-AMANDSBERG 2AFD/ Sectie C, nr. 969c3

BOUWHEER:
ÖZBAHAR Ahmet
Verbindingstraat 37
9040 Gent

Architect :
HELLEBUYCK ARCHITECTEN COMM.V.
Vriendschapstraat 37
9040 Gent- Sint Amandsberg
tel. +32(0) 487 859 437
e-mail : jan@architectjan.be
jhellebuyck@gmail.be
architectenbureau.hellebuyck.jan@telenet.be

DOSSIER : 733-24
PLANNR:BA_VERB37 _I_B_1
DATUM : 28/09/2024
SCHAAL 1/250 - 1/500 - 1/10000
BLAD : 2/19