


BESTAANDE TOESTAND  
**VERDIEP +2**  
 SCHAAL: 1/50

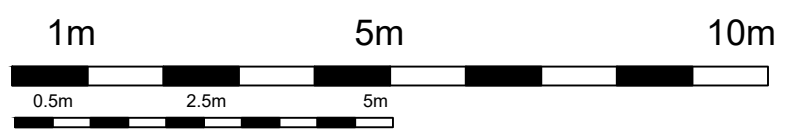

PROJECT: VERBOUWEN VAN EEN EENGEZINSWONING

PLAN: BESTAANDE TOESTAND - VERDIEP +2

**BOUWPLAATS:**  
 Verbindingstraat 37  
 9040 Gent  
 Gent AFD 19/ SINT-AMANDSBERG 2AFD/ Sectie C nr. 96903

**BOUWHEER:**  
 ÖZBAHAR Ahmet  
 Verbindingstraat 37  
 9040 Gent

Architect :  
 HELLEBUYCK ARCHITECTEN COMM.V.  
 Vriendschapstraat 37  
 9040 Gent- Sint Amandsberg  
 tel. +32(0) 487 859 437  
 e-mail : [jan@architectjan.be](mailto:jan@architectjan.be)  
[jhellebuyck@gmail.be](mailto:jhellebuyck@gmail.be)  
[architectenbureau.hellebuyck.jan@telenet.be](mailto:architectenbureau.hellebuyck.jan@telenet.be)

DOSSIER : 733-24  
 PLANNR:BA\_VERB37 \_P\_B\_4  
 DATUM : 28/09/2024  
 SCHAAL : 1/50  
 BLAD : 7/19