



**ZIE BIJZONDERE
VOORWAARDE(N)**

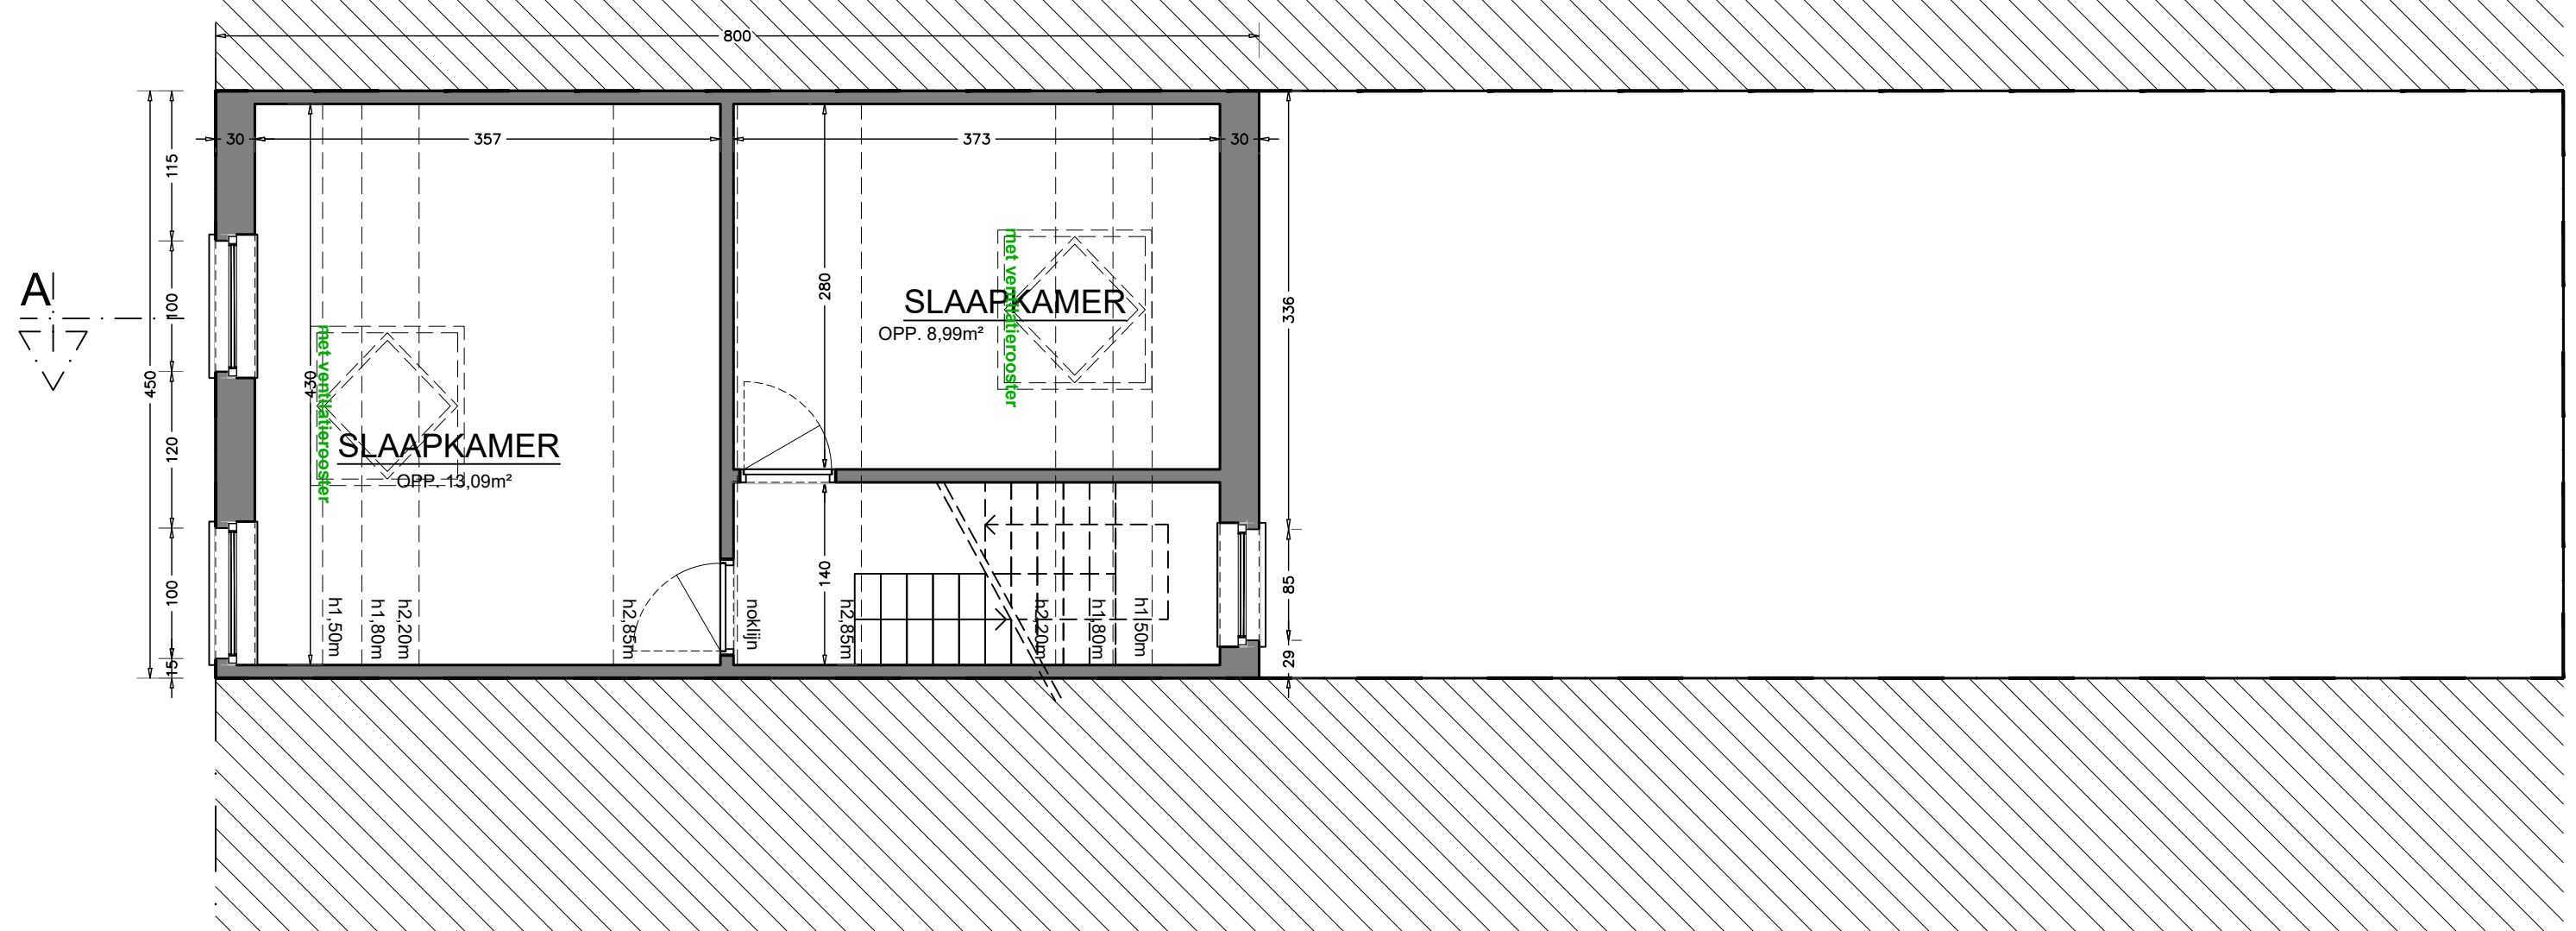

NIEUWE TOESTAND
VERDIEP +2 NETTO VLOEROPP. 27,32m²
SCHAAL: 1/50

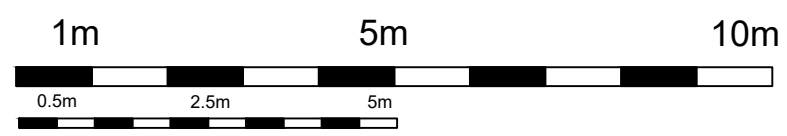

PROJECT: VERBOUWEN VAN EEN EENGEZINSWONING

PLAN: NIEUWE TOESTAND - VERDIEP +2

BOUWPLAATS:
Verbindingstraat 37
9040 Gent
Gent AFD 19/ SINT-AMANDSBERG 2AFD/ Sectie C n^o 9693

BOUWHEER:
ÖZBAHAR Ahmet
Verbindingstraat 37
9040 Gent

Architect :
HELLEBUYCK ARCHITECTEN COMM.V.
Vrienschapstraat 37
9040 Gent- Sint Amandsberg
tel. +32(0) 487 859 437
e-mail : jan@architectjan.be
jhellebuyck@gmail.be
architectenbureau.hellebuyck.jan@telenet.be

DOSSIER : 733-24
PLANNR:BA_VERB37 _P_N_4
DATUM : 28/09/2024
SCHAAL : 1/50
BLAD : 16/19