




**ZIE BIJZONDERE
VOORWAARDE(N)**

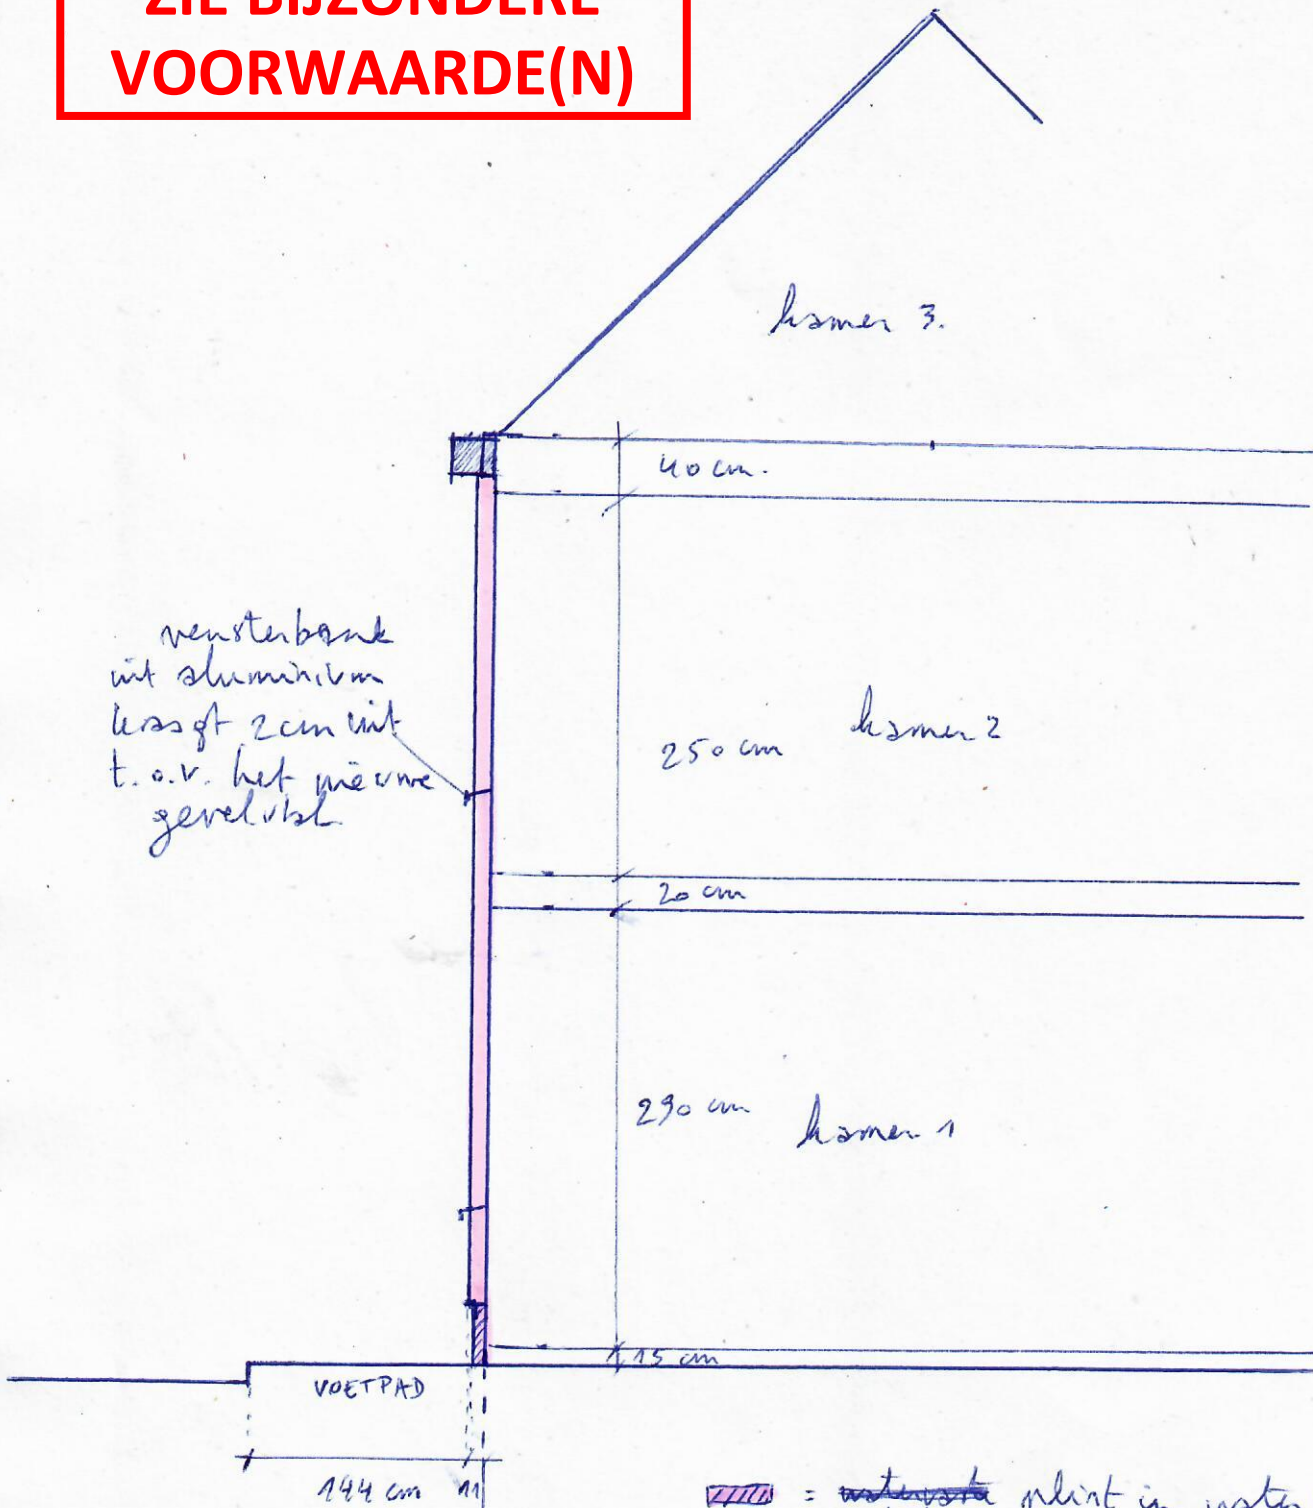


vensterbank
uit aluminium
leest 2cm uit
t.o.v. het murene
gevelvlak

 = ~~waterdichte~~ plint in water vaste
isolatie met slagvaste cementbetg.

 = isolatie voorbij raailijn:
10 cm isolatie + 1 cm crepi

→ TOTAAL 10 cm isolatie +
1 cm crepi

SNEDE ~~20~~
NIEUWE TOESTAND
Witte linkstraat 20, 9000 Gent
Frédéric Ikerbeke.

SCHAAL :

1 m