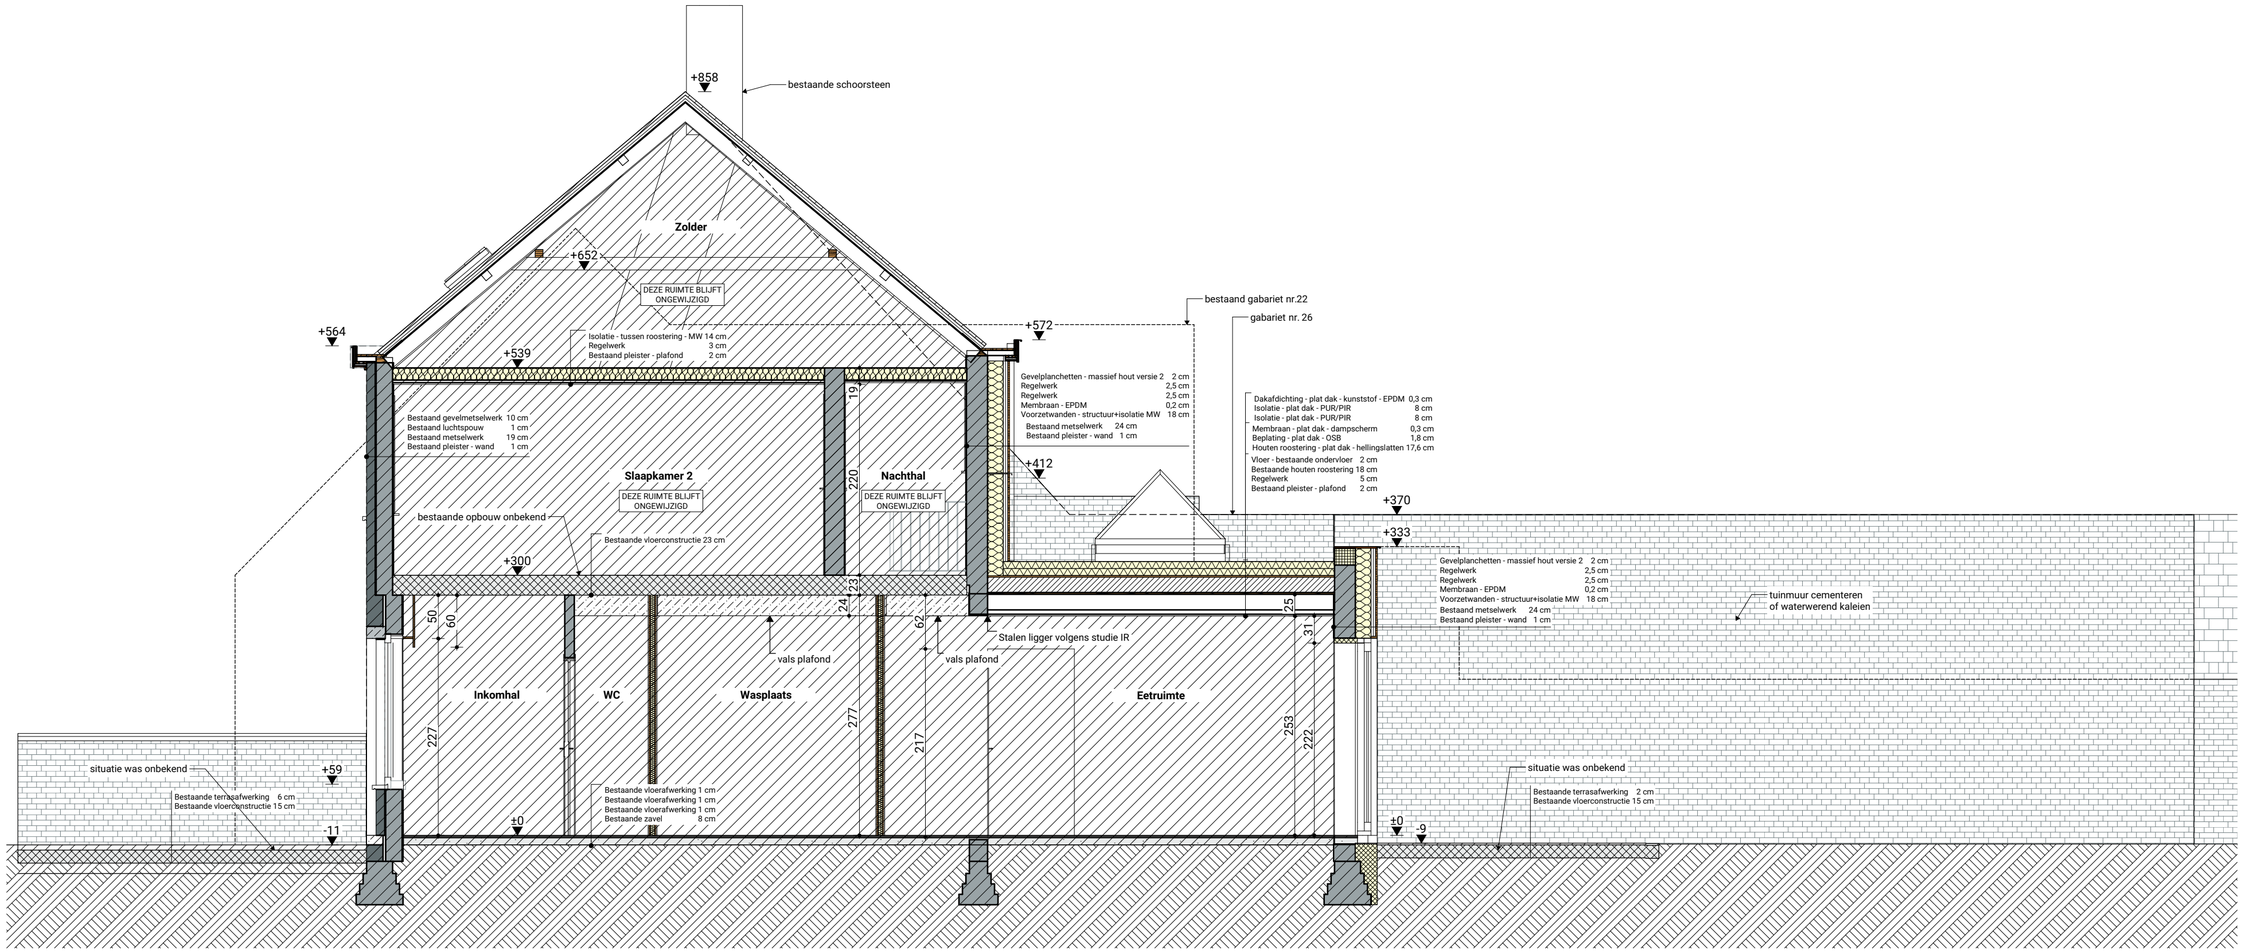

0 1 2 3 4 5 m

Karel Vandamme Architect

Doorsnede A-A Vergund

Projectnaam	Pieter en Tessa - Verbouwing van een eengezinswoning
Opdrachtgever	dhr en mevr Boone-Crois | Rijvisschestraat 24 | 9052 Gent
Architect	Karel Vandamme Architect | Gasmeterlaan 116 - 0402 | 9000 Gent | T: 0496 93 27 98
Schaal	1:50