
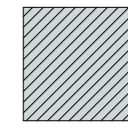
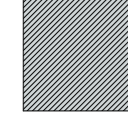
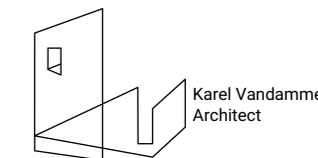


**ZIE BIJZONDERE  
VOORWAARDE(N)**

## Legende inplantingsplan

-  Perceelsgrens
-  te slopen bebouwing
-  te behouden gebouw
-  nieuwe bebouwing
-  Aanpalende bebouwing
-  Elektriciteitspaal

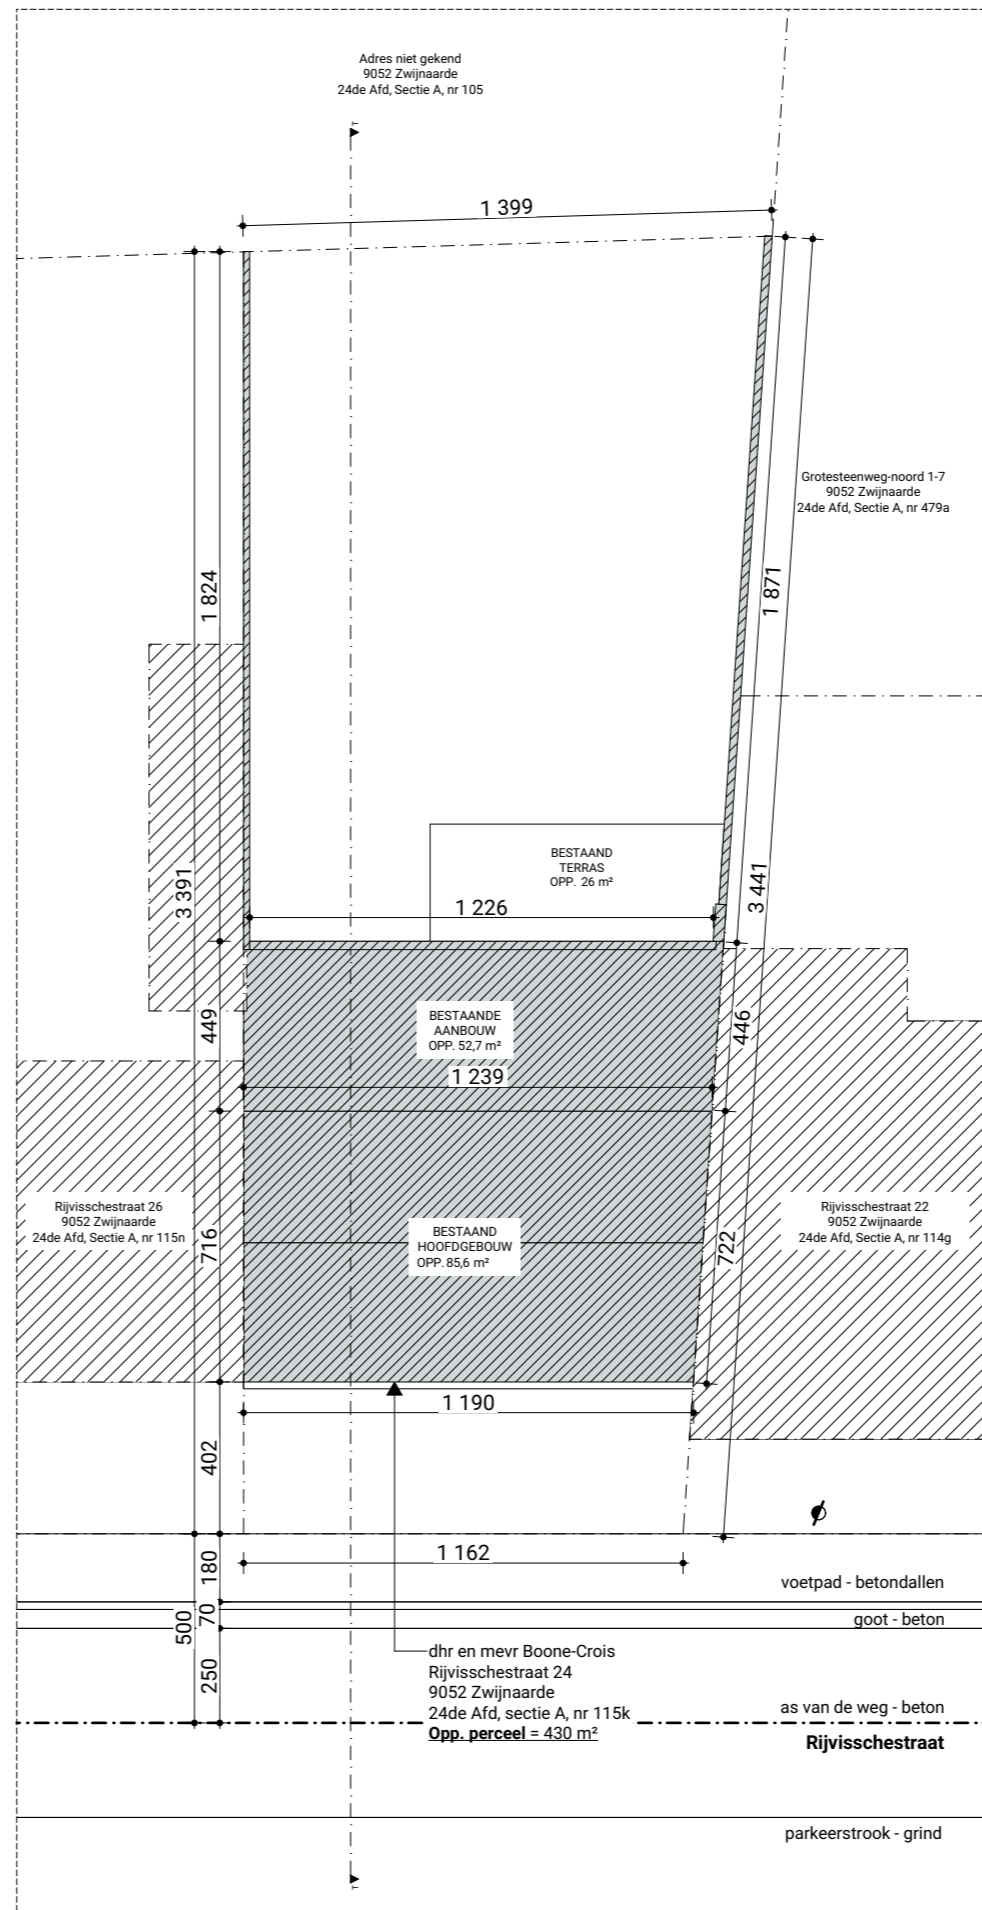

Inplantingsplan Vergund	
Projectnaam	Pieter en Tessa - Verbouwing van een eengezinswoning
Opdrachtgever	dhr en mevr Boone-Crois   Rijvisschestraat 24   9052 Gent
Architect	Karel Vandamme Architect   Gasmeterlaan 116 - 0402   9000 Gent   T: 0496 93 27 98
Schaal	1:200

