
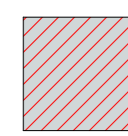
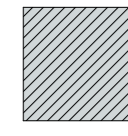

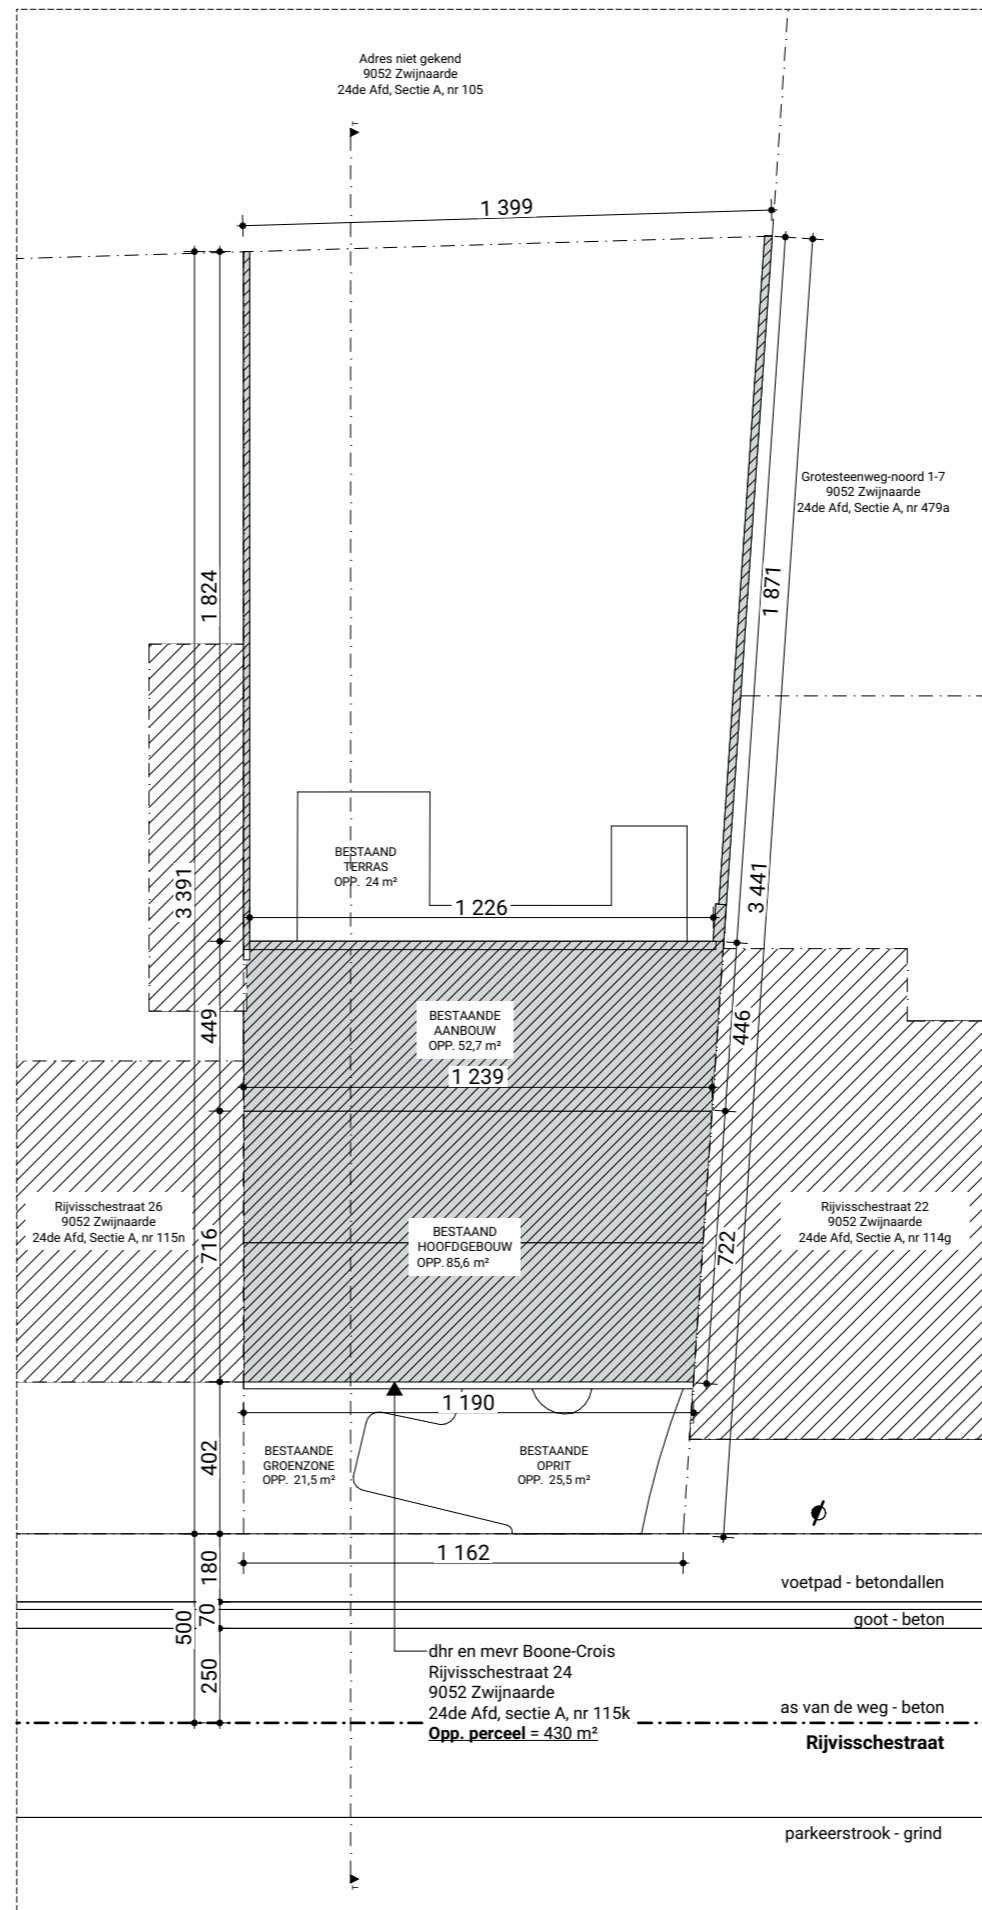


Legende inplantingsplan

-  Perceelsgrens
-  te slopen bebouwing
-  te behouden gebouw
-  nieuwe bebouwing
-  Aanpalende bebouwing
-  Elektriciteitspaal



Inplantingsplan BT	
Projectnaam	Pieter en Tessa - Verbouwing van een eengezinswoning
Opdrachtgever	dhv en mevr Boone-Crois Rijvisschestraat 24 9052 Gent
Architect	Karel Vandamme Architect Gasmeterlaan 116 - 0402 9000 Gent T: 0496 93 27 98
Schaal	1:200

