


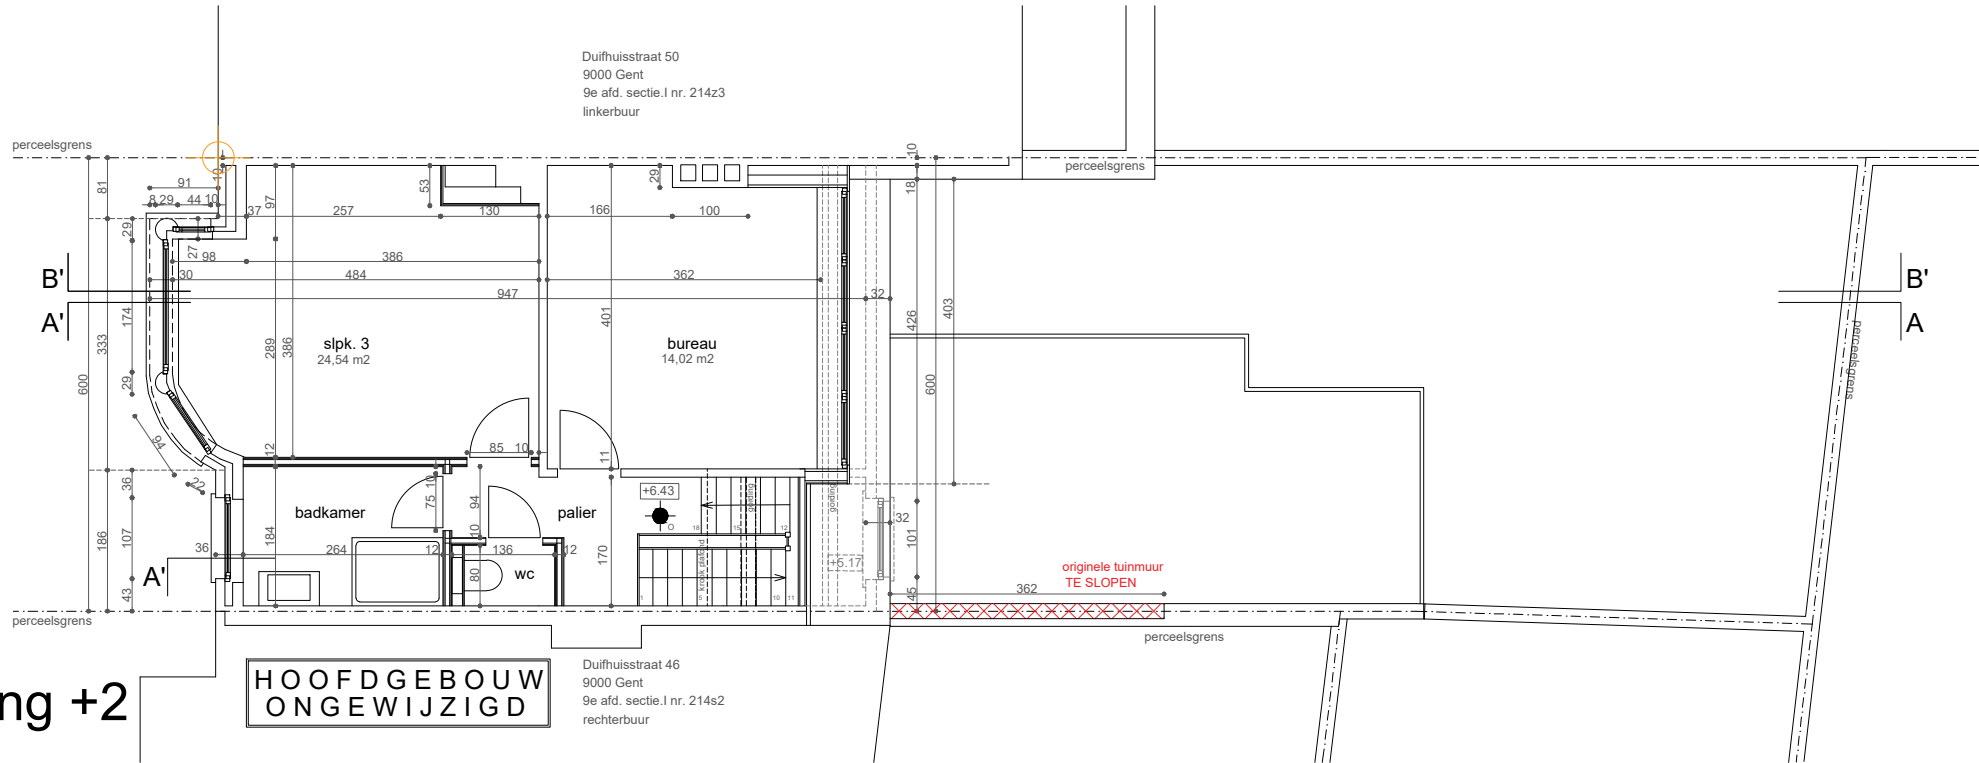


verdieping +2

bestaande toestand



PROJECT REGULARISATIE: SLOPEN VAN EEN AANBOUW AANVRAAG: GEDEELTELIJK SLOPEN VAN EEN TUINMUUR	PLAN WONING BESTAANDE TOESTAND: VERDIEPING +2
BOUWPLAATS OOST-VLAANDEREN Duifhuisstraat 48, 9000 Gent Kad.Gekend: 9 ^e Afd., Sectie I, nr. 214 y 3	BOUWAANVRAAG DATUM: 20/11/2024 SCHAAL: 1/100
	0m  5m