


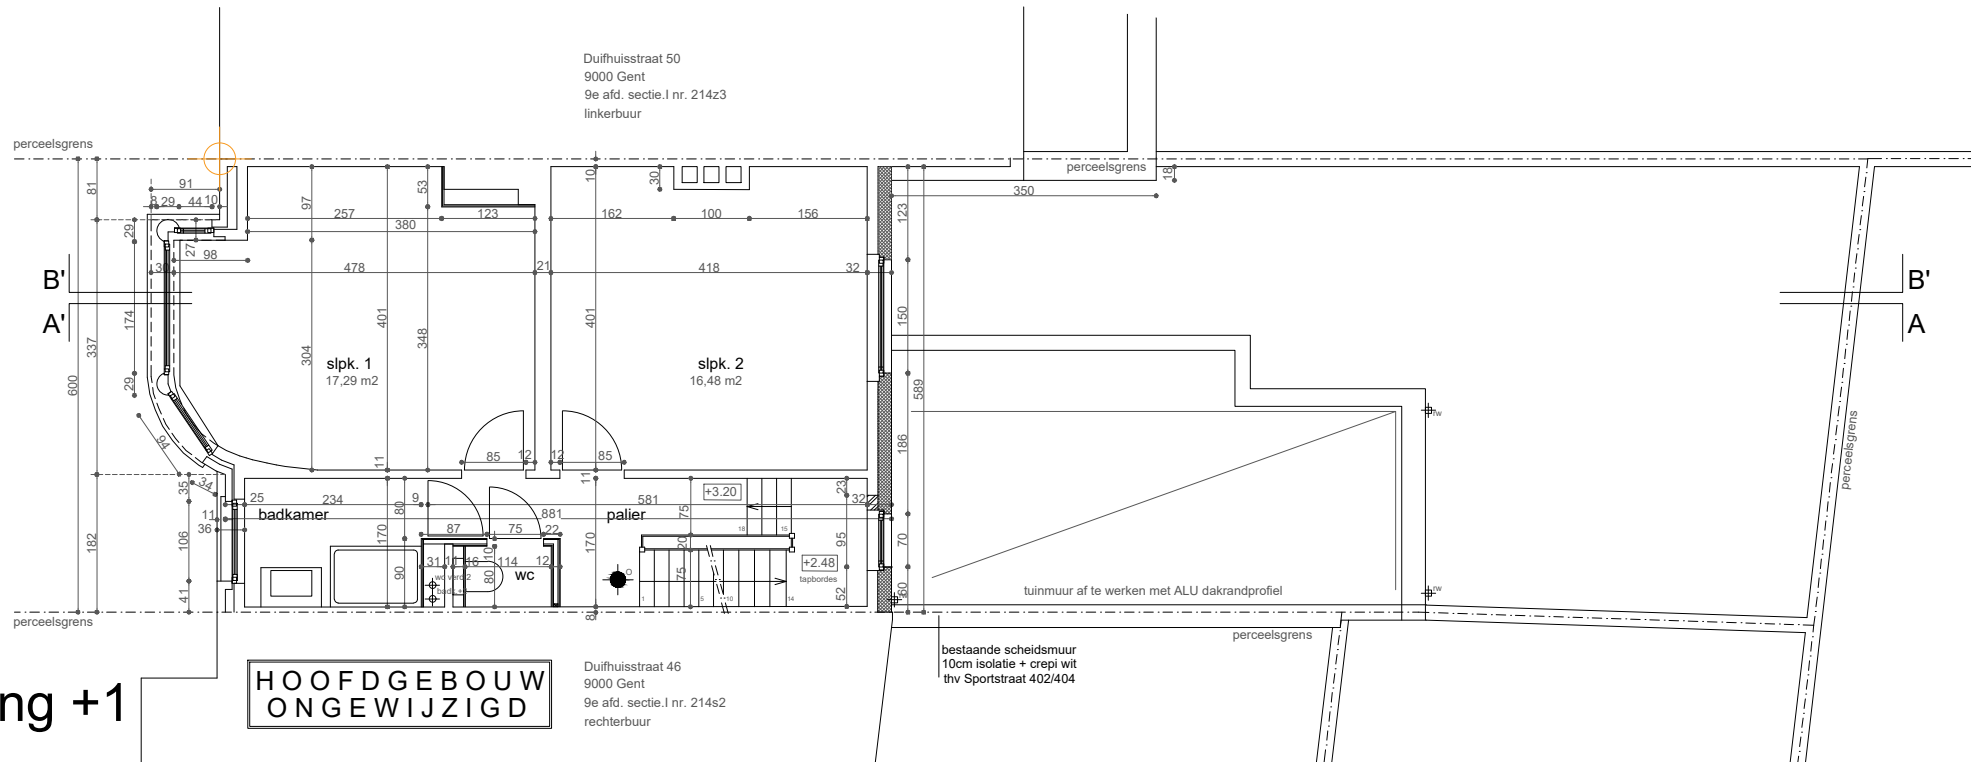

# verdieping +1

gewenste toestand



## PROJECT

REGULARISATIE: SLOPEN VAN EEN AANBOUW  
AANVRAAG: GEDEELTELIJK SLOPEN VAN EEN TUINMUUR

## BOUWPLAATS

OOST-VLAANDEREN  
Duifhuisstraat 48, 9000 Gent  
Kad.Gekend: 9<sup>e</sup>Afd., Sectie I, nr. 214 y 3

## PLAN WONING

GEWENSTE TOESTAND: VERDIEPING +1

## BOUWAANVRAAG

DATUM: 20/11/2024  
SCHAAL: 1/100

0m

5m

