


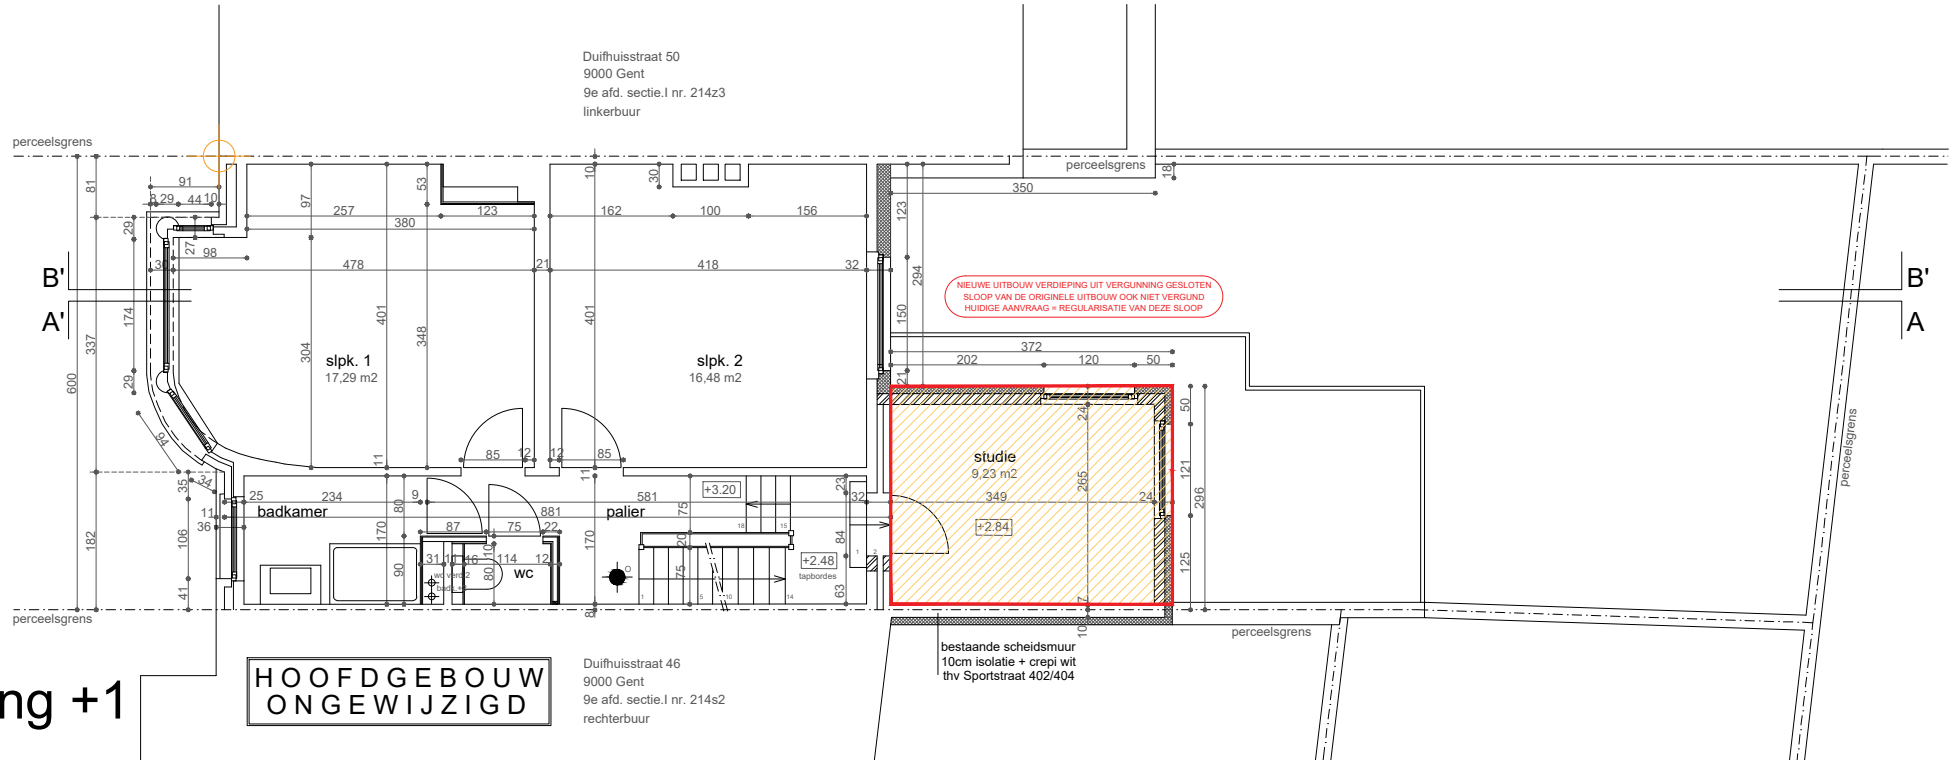

verdieping +1

vergunde toestand



PROJECT

REGULARISATIE: SLOPEN VAN EEN AANBOUW
AANVRAAG: GEDEELTELIJK SLOPEN VAN EEN TUINMUUR

PLAN WONING

VERGUNDE TOESTAND: VERDIEPING +1

BOUWPLAATS

OOST-VLAANDEREN
Duihuisstraat 48, 9000 Gent
Kad.Gekend: 9^eAfd., Sectie I, nr. 214 y 3

BOUWAANVRAAG

DATUM: 20/11/2024
SCHAAL: 1/100

