
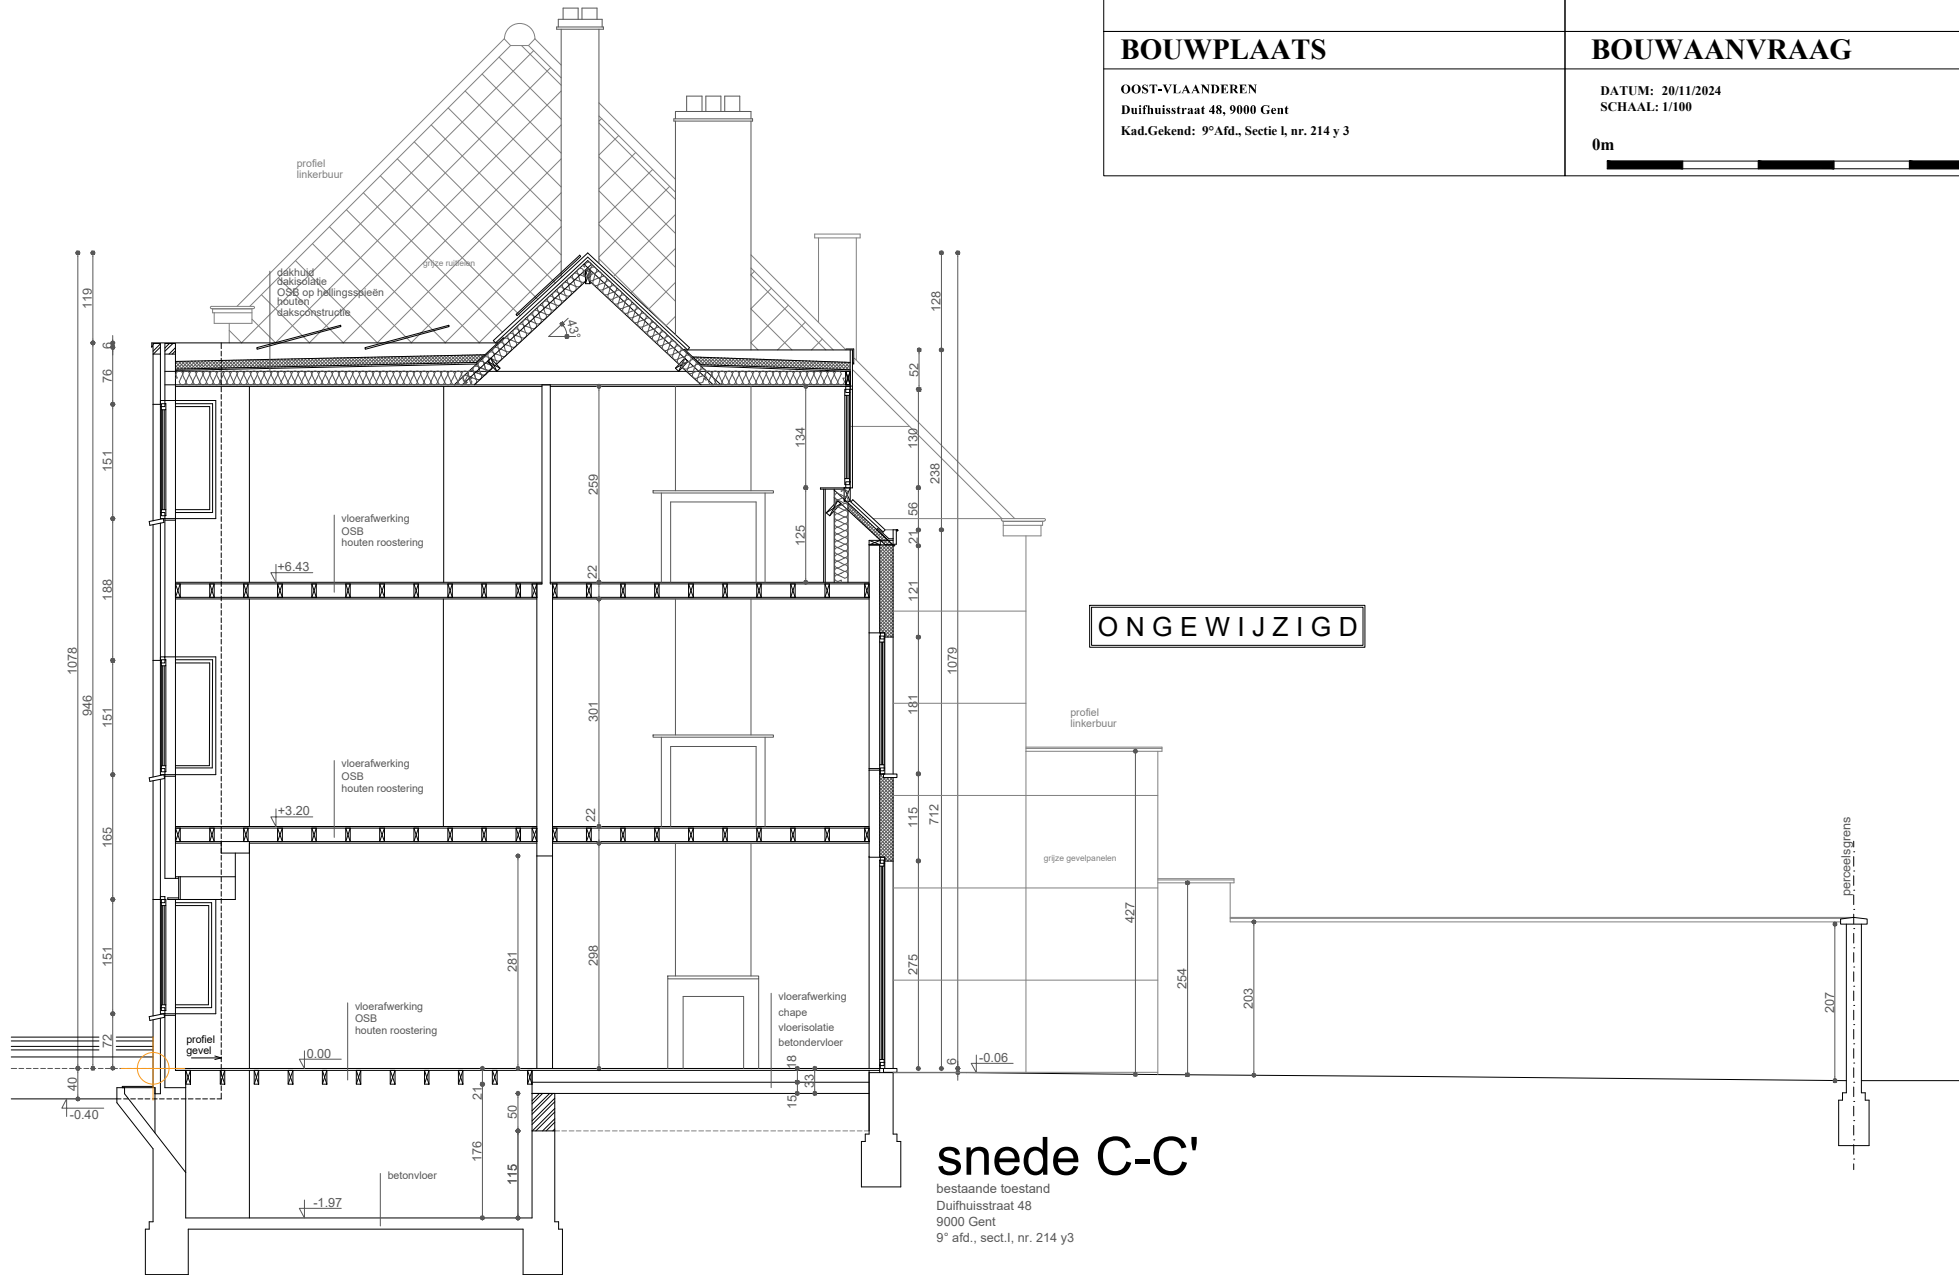


<b>PROJECT</b>	<b>PLAN WONING</b>
REGULARISATIE: SLOPEN VAN EEN AANBOUW AANVRAAG: GEDEELTELIJK SLOPEN VAN EEN TUINMUUR	BESTAANDE TOESTAND SNEDE C-C'
<b>BOUWPLAATS</b>	<b>BOUWAANVRAAG</b>
OOST-VLAANDEREN Duifhuisstraat 48, 9000 Gent Kad.Gekend: 9°Afd., Sectie I, nr. 214 y 3	DATUM: 20/11/2024 SCHAAL: 1/100
	0m  5m



**snede C-C'**  
 bestaande toestand  
 Duifhuisstraat 48  
 9000 Gent  
 9° afd., sect.I, nr. 214 y3