


**ZIE BIJZONDERE  
VOORWAARDE(N)**

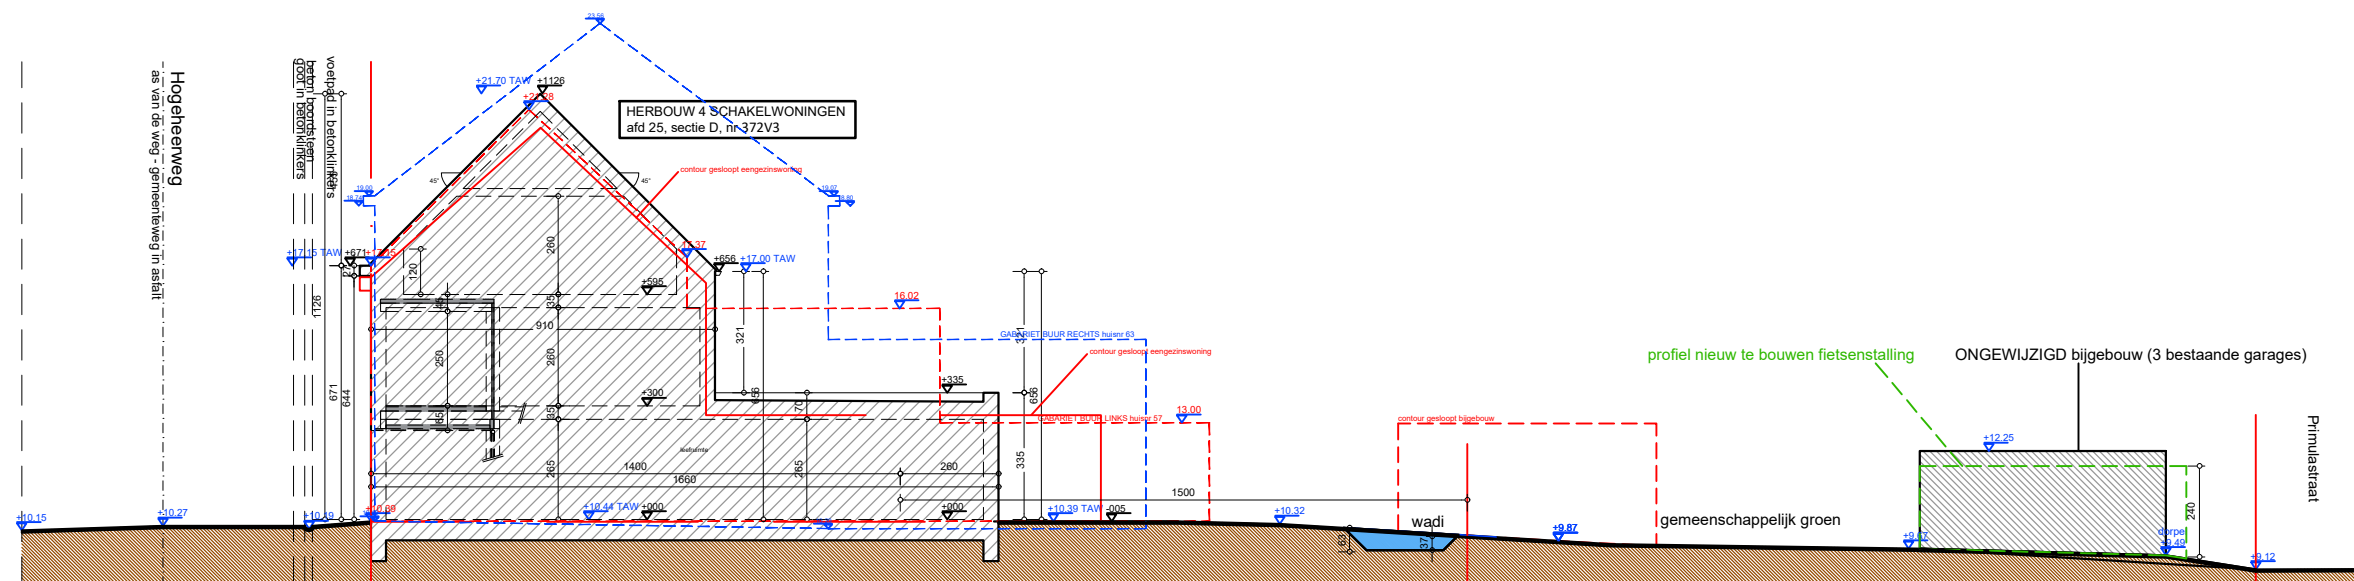

schakelwoningen\_T\_N\_terreinprofiel nieuw

schaal 1/200

0 200 400 600 800 1000 1200 1400 1600 1800 2000 cm



**artec+**  
architectenbureau

info@artecplus.be  
+32 53 83 22 25  
Steenweg 57a, 9473 Welle  
www.artecplus.be  
BE 0436 682 419