


**ZIE BIJZONDERE
VOORWAARDE(N)**

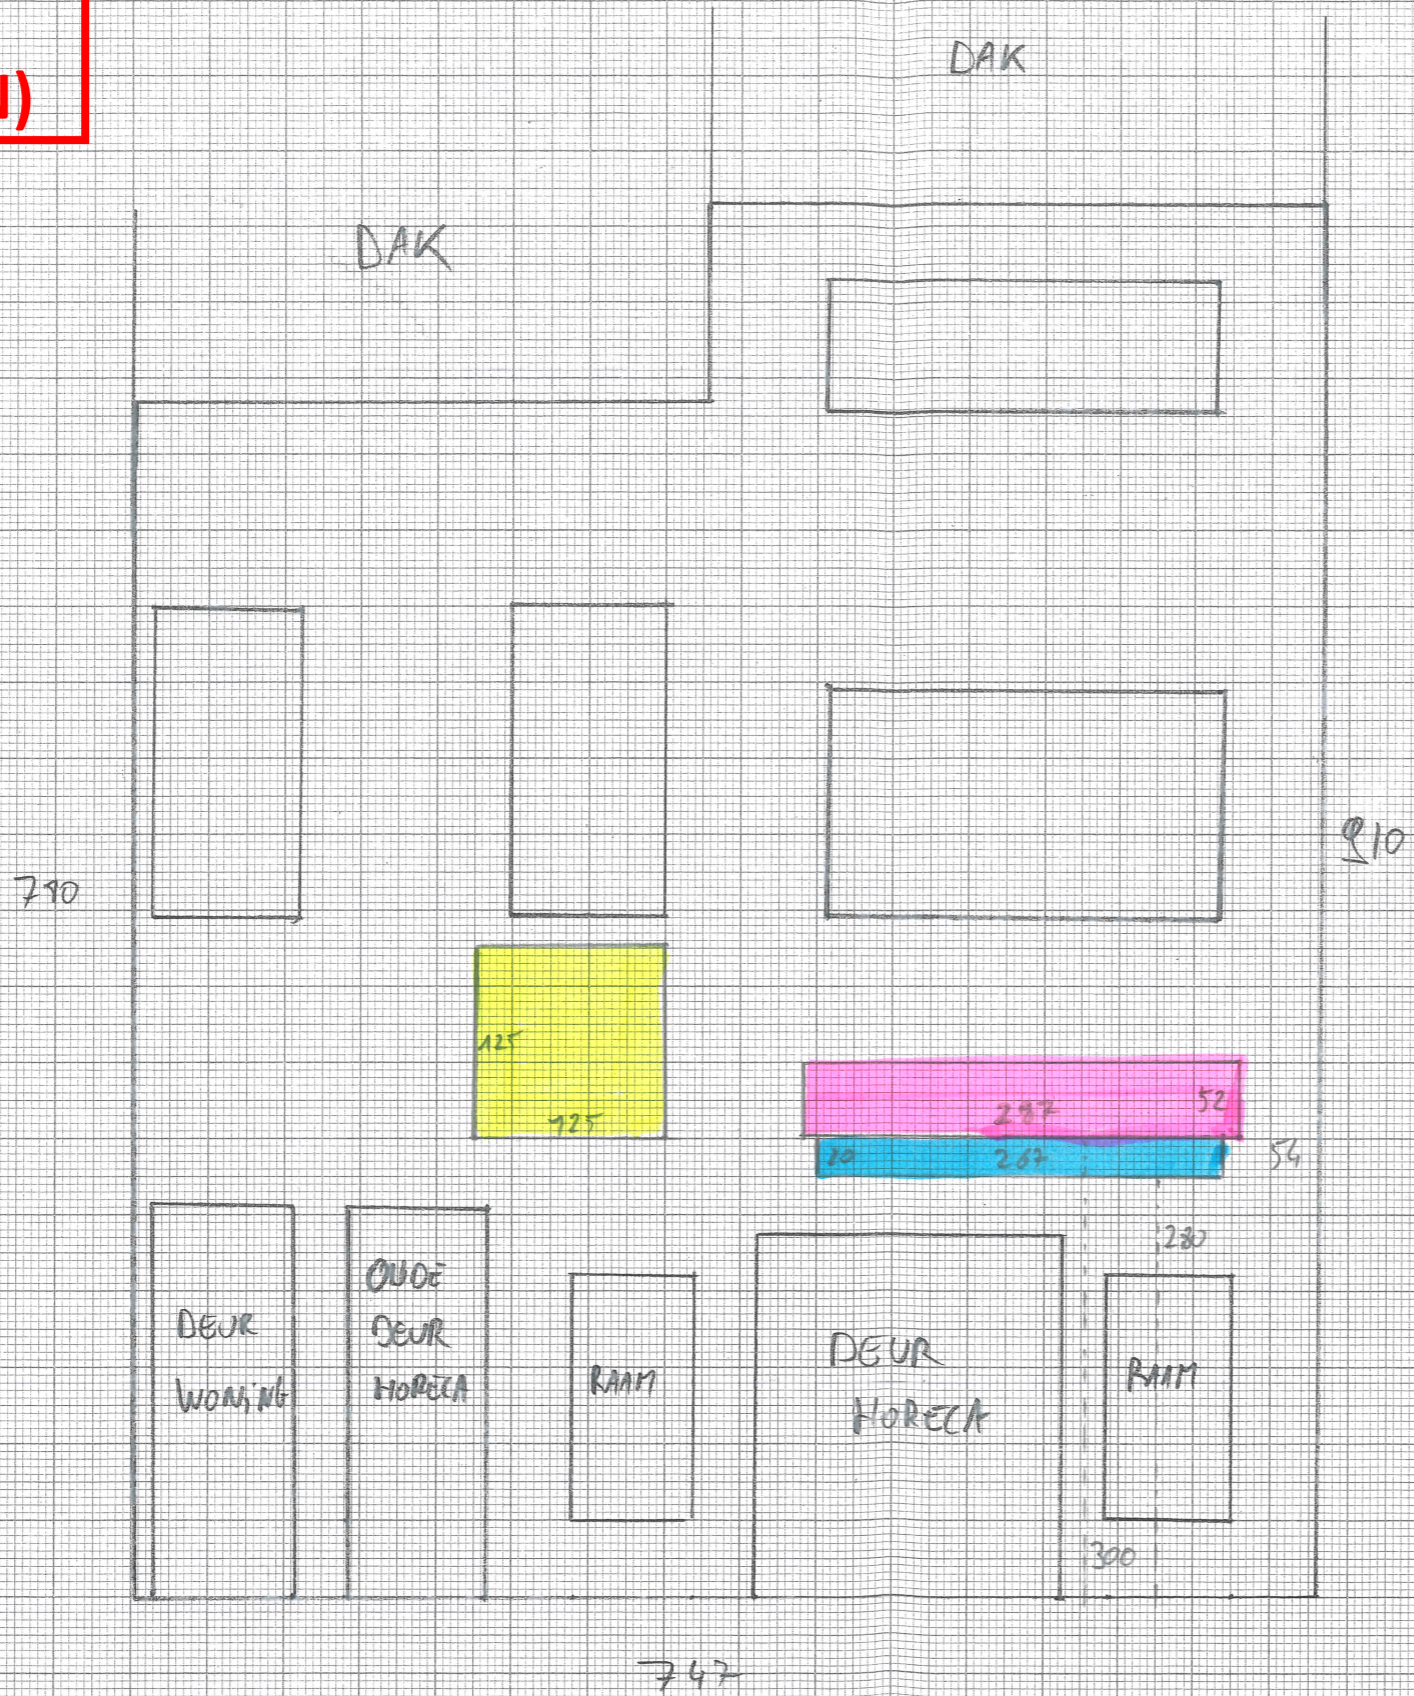

GEVEL TEKENING
BESTAANDE
=
TE REGULARISEREN

- LOGO in kunststof
- NAAM ZAAK in LOSSE LETTERS
- "PALESTIJNS RESTAURANT"