


**ZIE BIJZONDERE
VOORWAARDE(N)**

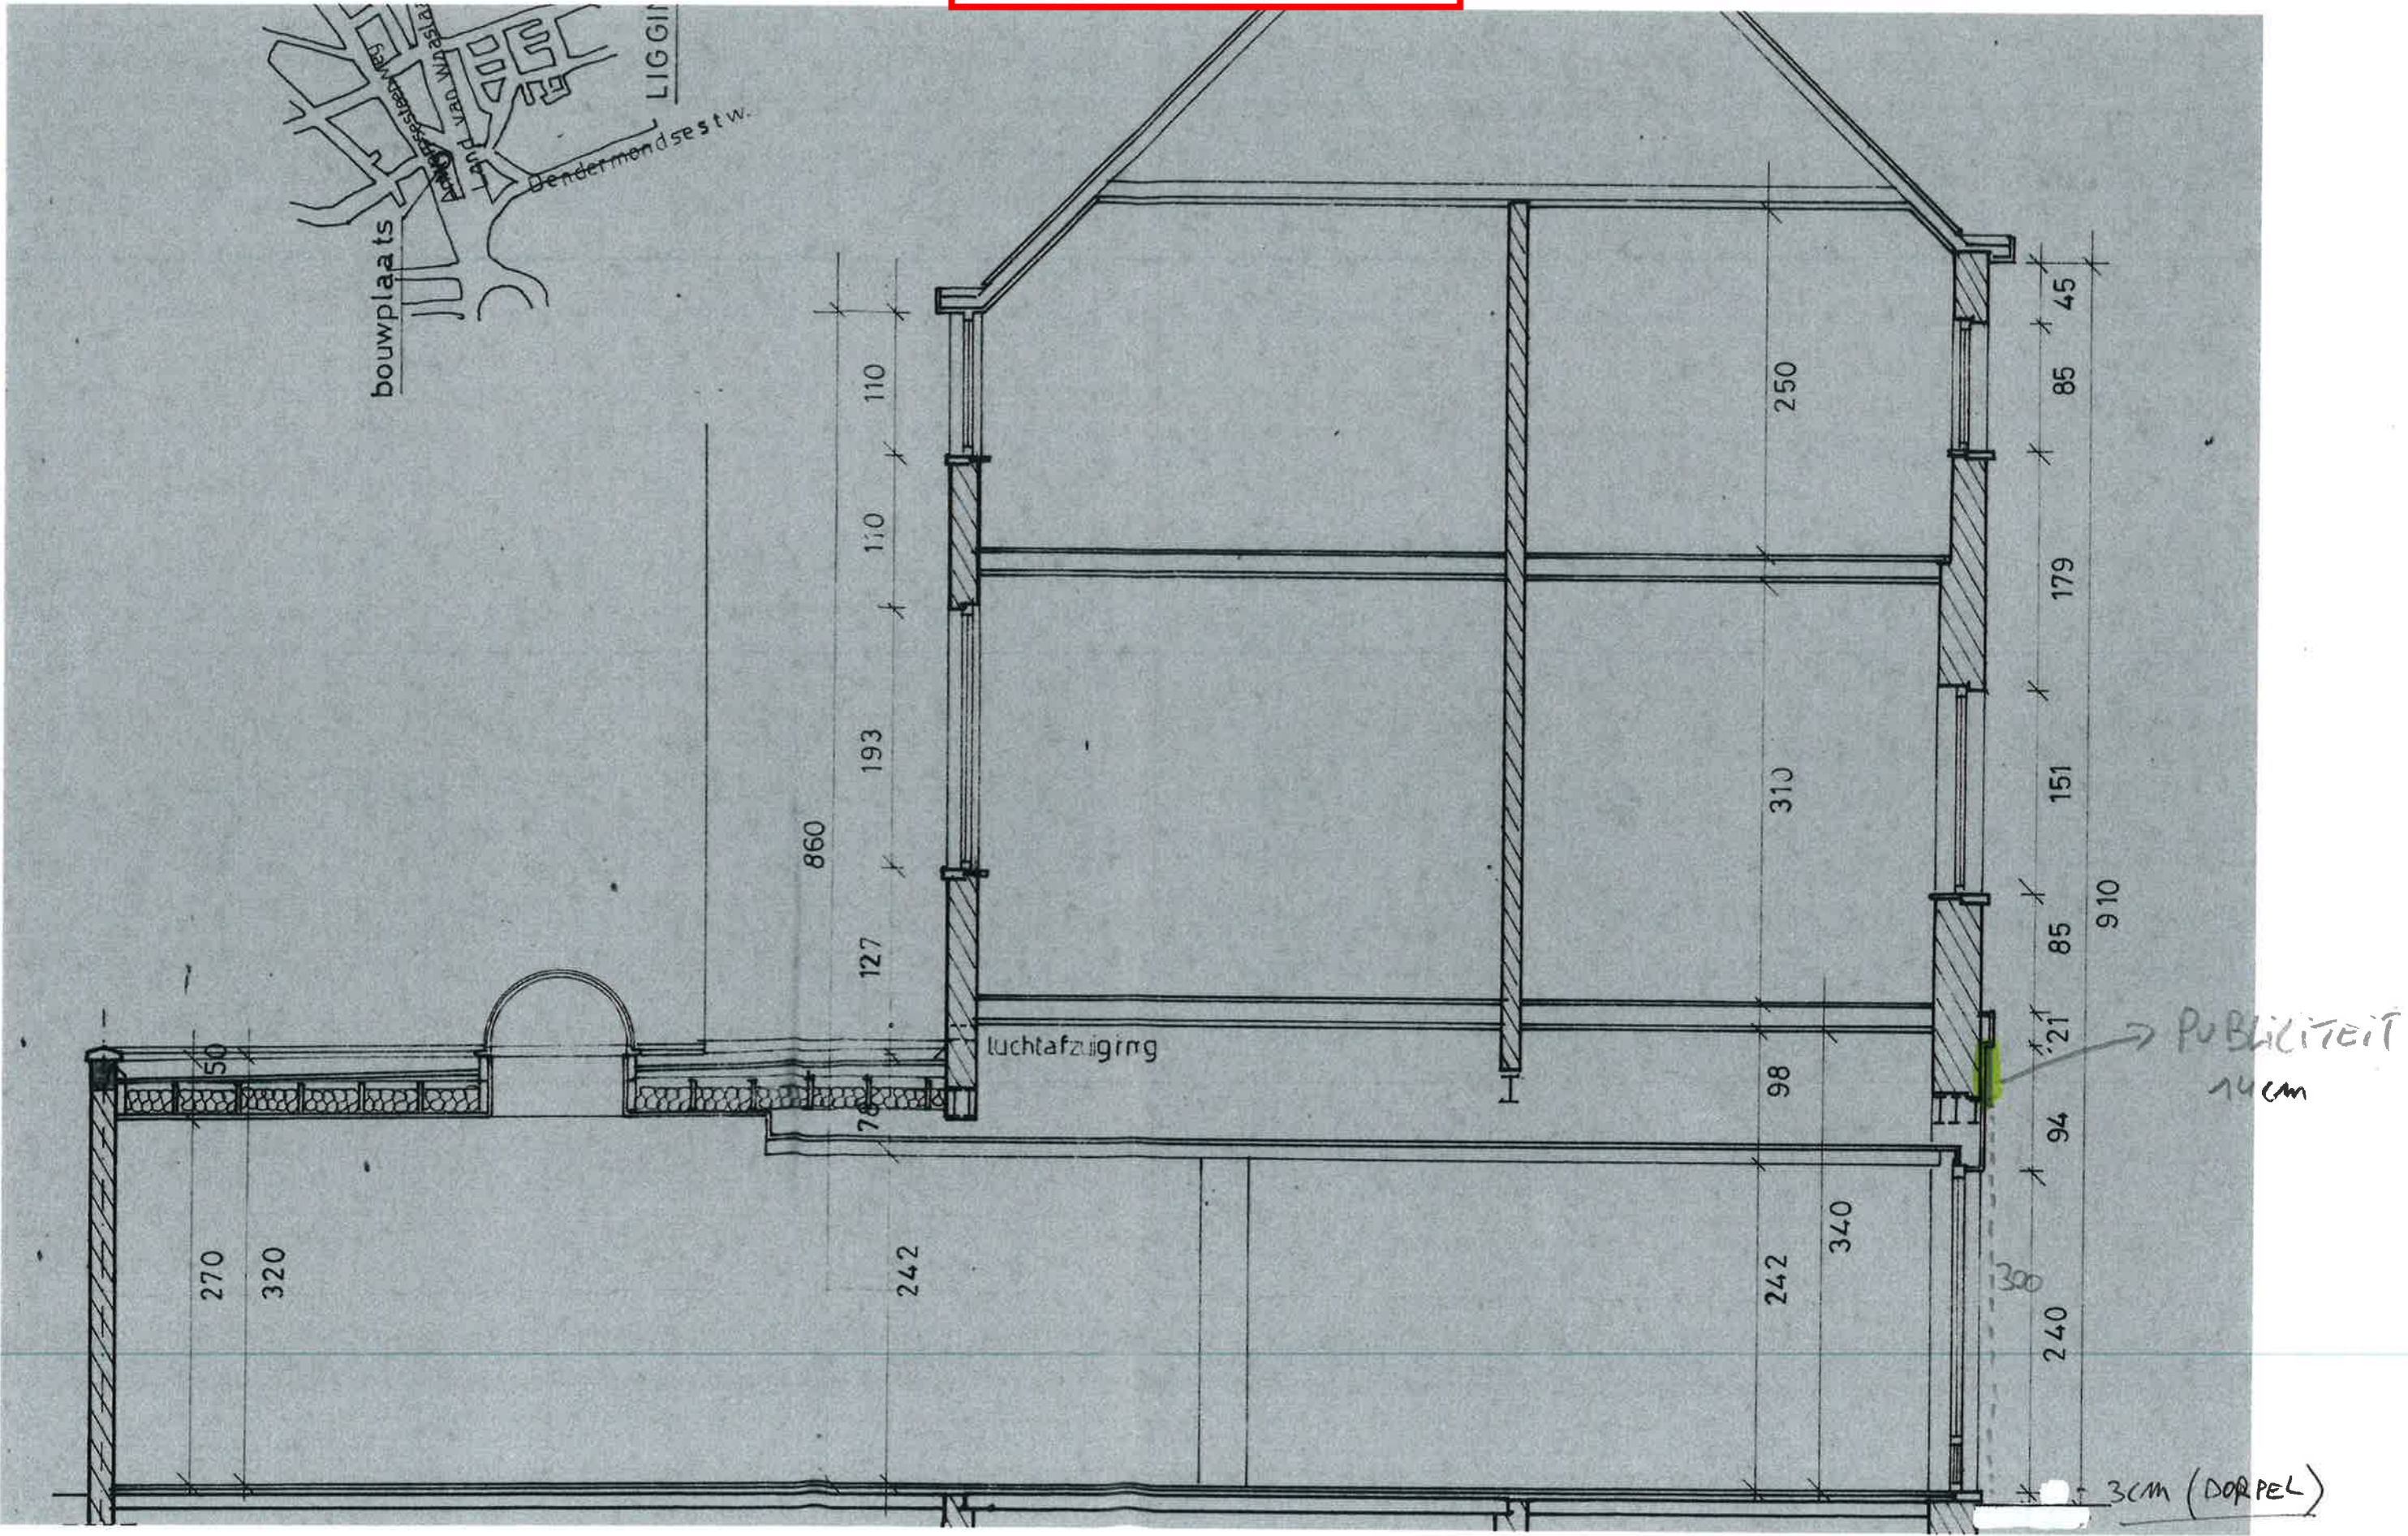

SNEDĒ : Nieuw