


**ZIE BIJZONDERE
VOORWAARDE(N)**

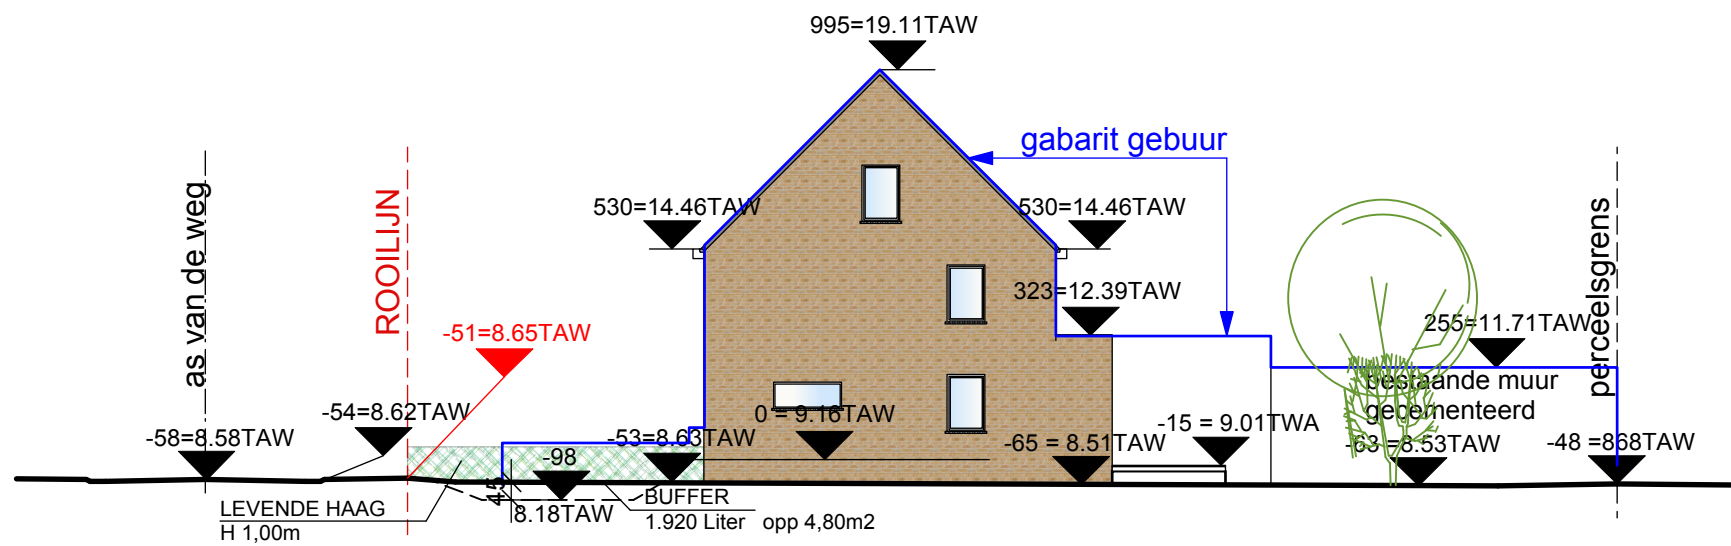

785 1080

TERREINSNEDE

Schaal: 1:200

BOUWEN VAN TWEE WONINGEN	Ir. architect Carine Cappelle Diestsesteenweg 26 bus 27 3210 Lubbeek	Ontwerpburo archibouw gcv Nieuwe Brug 2F/01 9230 Wetteren	NIEUWE TOESTAND		
ligging : Molenwalstraat zn (naast nr 128) GENT 29ste Stie A nr. 518E en 518D	Bouwheer : Dhr. Ignace VAN HIJFTE Muizelstraat 15 Oostakker Dhr. Pascal VAN HIJFTE Vaartkant 8 Lievegem		schaal 1/200	datum 5-12-2024	A3 blad 11/12