
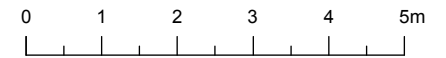


**ZIE BIJZONDERE  
VOORWAARDE(N)**

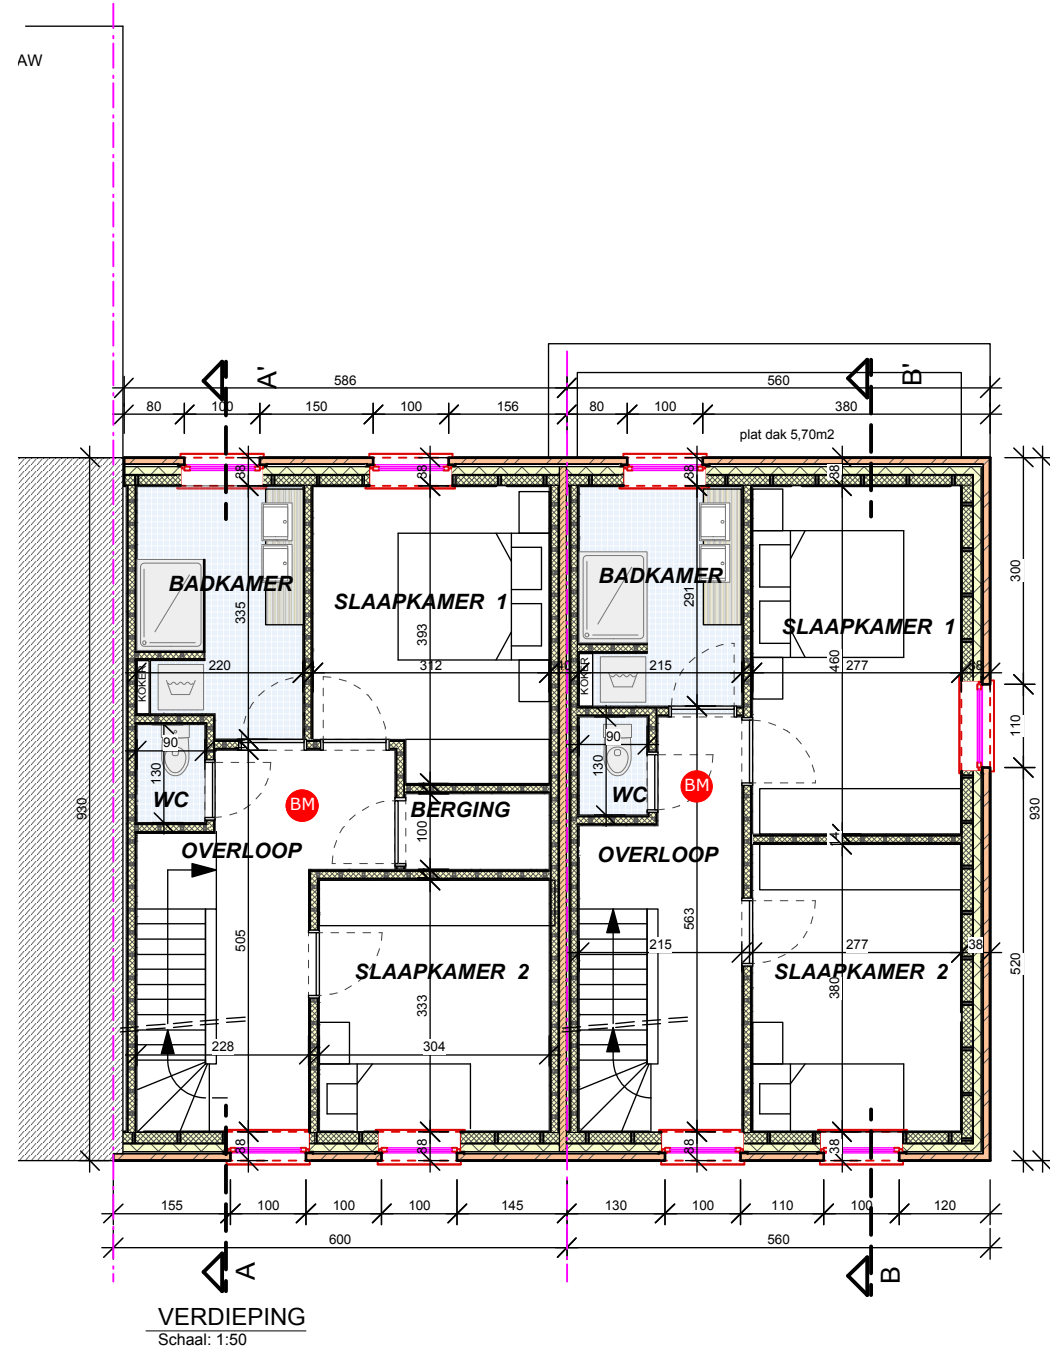

<b>BOUWEN VAN TWEE WONINGEN</b>	Ir. architect Carine Cappelle Diestsesteenweg 26 bus 27 3210 Lubbeek	Ontwerpburo archibouw gcv Nieuwe Brug 2F/01 9230 Wetteren	<b>NIEUWE TOESTAND</b>		
ligging : Molenwalstraat zn (naast nr 128) GENT 29ste Stie A nr. 518E en 518D	Bouwheer : Dhr. Ignace VAN HIJFTE Muizelstraat 15 Oostakker Dhr. Pascal VAN HIJFTE Vaartkant 8 Lievegem		schaal 1/100	datum 5-12-2024	A3 blad 3/12