
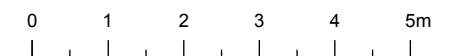


**ZIE BIJZONDERE  
VOORWAARDE(N)**

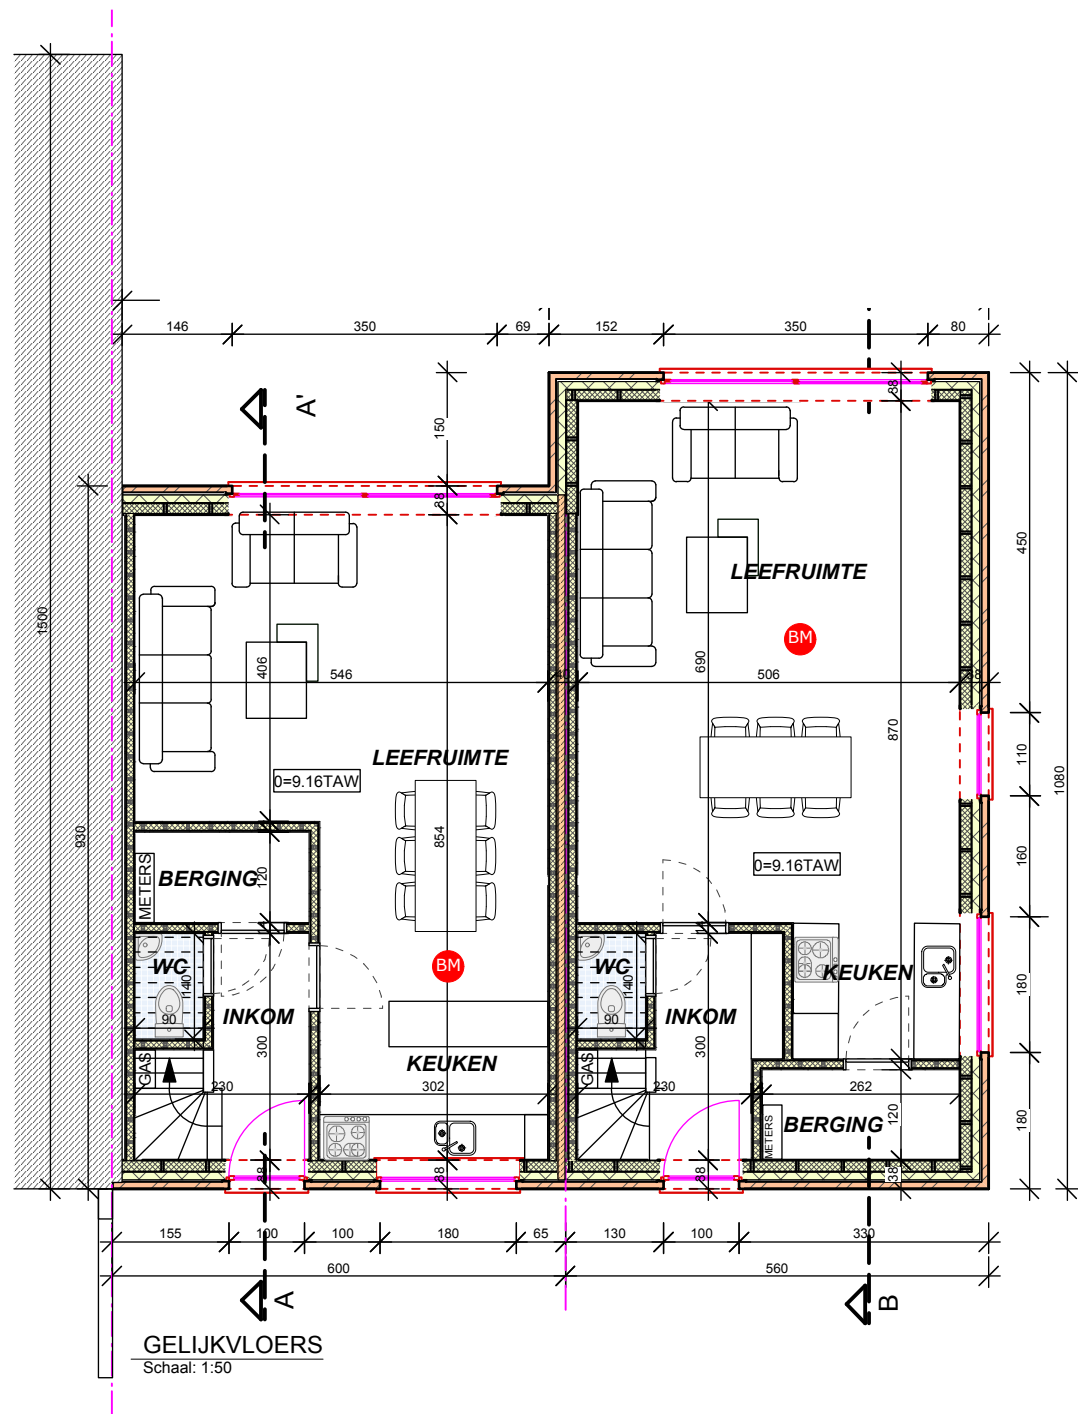

<p><b>BOUWEN VAN TWEE WONINGEN</b></p>	<p>Ir. architect Carine Cappelle Diestsesteenweg 26 bus 27 3210 Lubbeek</p>	<p>Ontwerpburo archibouw gcv Nieuwe Brug 2F/01 9230 Wetteren</p>	<p><b>NIEUWE TOESTAND</b></p>		
<p>ligging : Molenwalstraat zn (naast nr 128) GENT 29ste Stie A nr. 518E en 518D</p>	<p>Bouwheer : Dhr. Ignace VAN HIJFTE Muizelstraat 15 Oostakker Dhr. Pascal VAN HIJFTE Vaartkant 8 Lievegem</p>		<p>schaal 1/100</p>	<p>datum 5-12-2024</p>	<p>A3 blad 2/12</p>