



**ZIE BIJZONDERE
VOORWAARDE(N)**

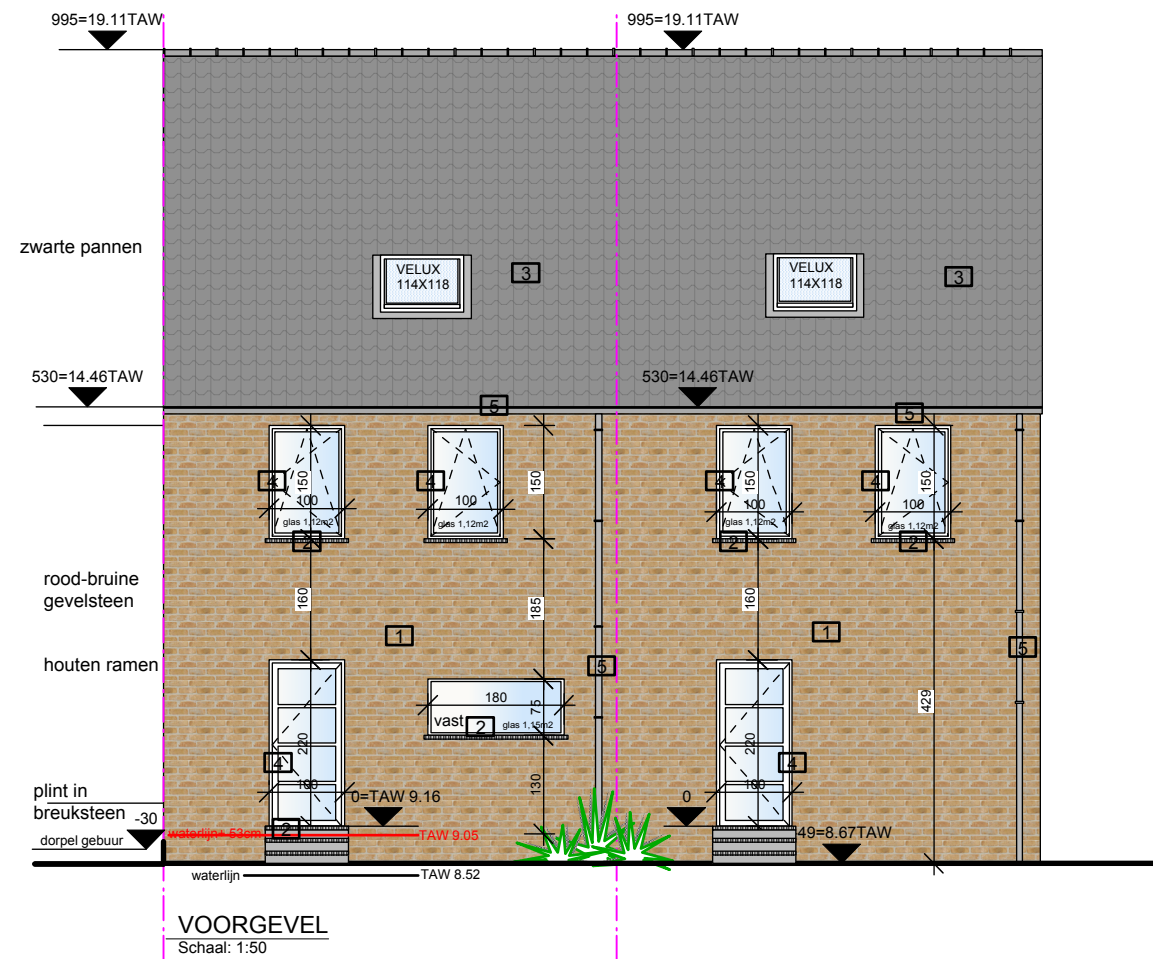

- MATERIALEN**
1. zandkleurige gevelsteen
 2. dorpels in blauwe hardsteen
 3. zwarte betonpannen
 4. buitenschrijnwerk in ALU antraciet
 5. goten afvoeren in zink

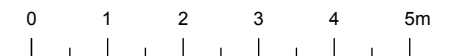

<p>BOUWEN VAN TWEE WONINGEN</p> <p>ligging : Molenwalstraat zn (naast nr 128) GENT 29ste Stie A nr. 518E en 518D</p>	<p>Ir. architect Carine Cappelle Diestsesteenweg 26 bus 27 3210 Lubbeek</p>	<p>Ontwerpburo archibouw gcv Nieuwe Brug 2F/01 9230 Wetteren</p>	<p>NIEUWE TOESTAND</p>		
	<p>Bouwheer : Dhr. Ignace VAN HIJFTE Muizelstraat 15 Oostakker Dhr. Pascal VAN HIJFTE Vaartkant 8 Lievegem</p>	<p>schaal 1/100</p>	<p>datum 5-12-2024</p>	<p>A3 blad 7/12</p>	