


**ZIE BIJZONDERE
VOORWAARDE(N)**



- MATERIALEN**
1. zandkleurige gevelsteen
 2. dorpels in blauwe hardsteen
 3. zwarte betonpannen
 4. buitenschrijnwerk in ALU antraciet
 5. goten afvoeren in zink

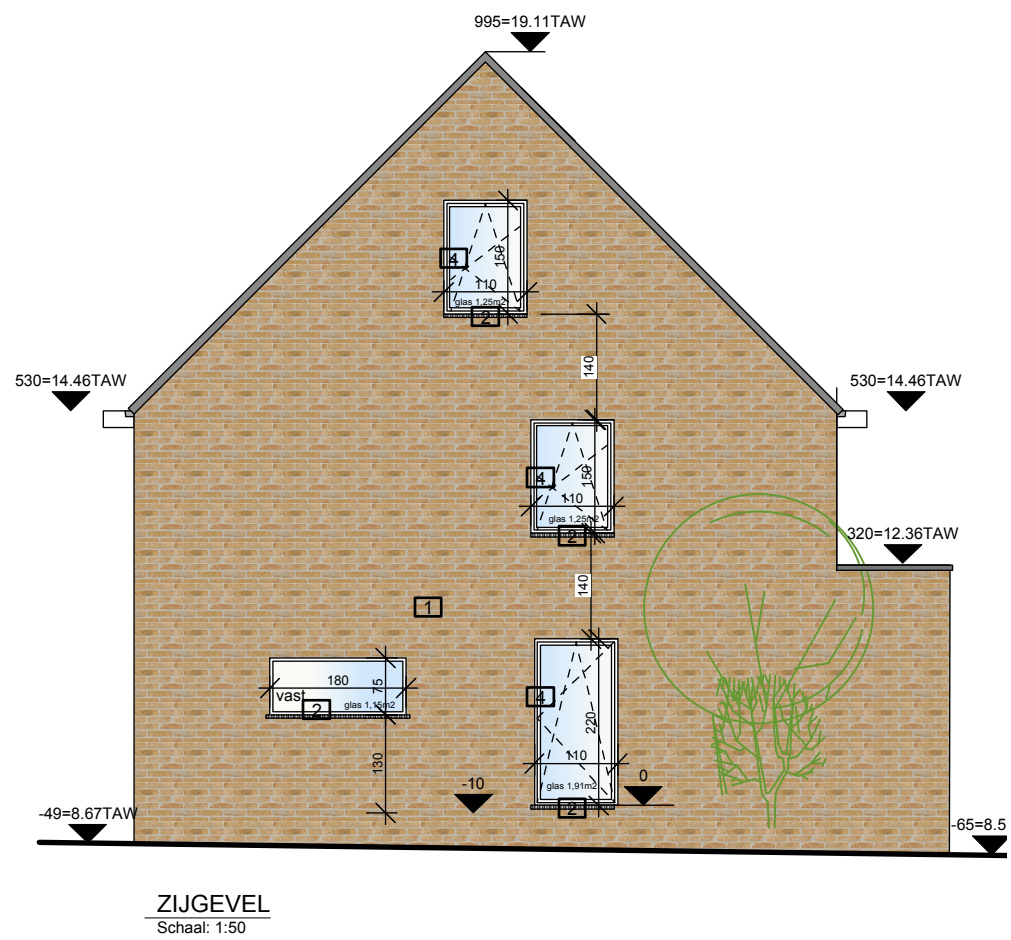

BOUWEN VAN TWEE WONINGEN ligging : Molenwalstraat zn (naast nr 128) GENT 29ste Stie A nr. 518E en 518D	Ir. architect Carine Cappelle Diestsesteenweg 26 bus 27 3210 Lubbeek	Ontwerpburo archibouw gcv Nieuwe Brug 2F/01 9230 Wetteren	NIEUWE TOESTAND		
	Bouwheer : Dhr. Ignace VAN HIJFTE Muizelstraat 15 Oostakker Dhr. Pascal VAN HIJFTE Vaartkant 8 Lievegem	schaal 1/100	datum 5-12-2024	A3 blad 8/12	