


BESTAANDE GARAGE
maakt geen deel uit van
deze aanvraag

419.73

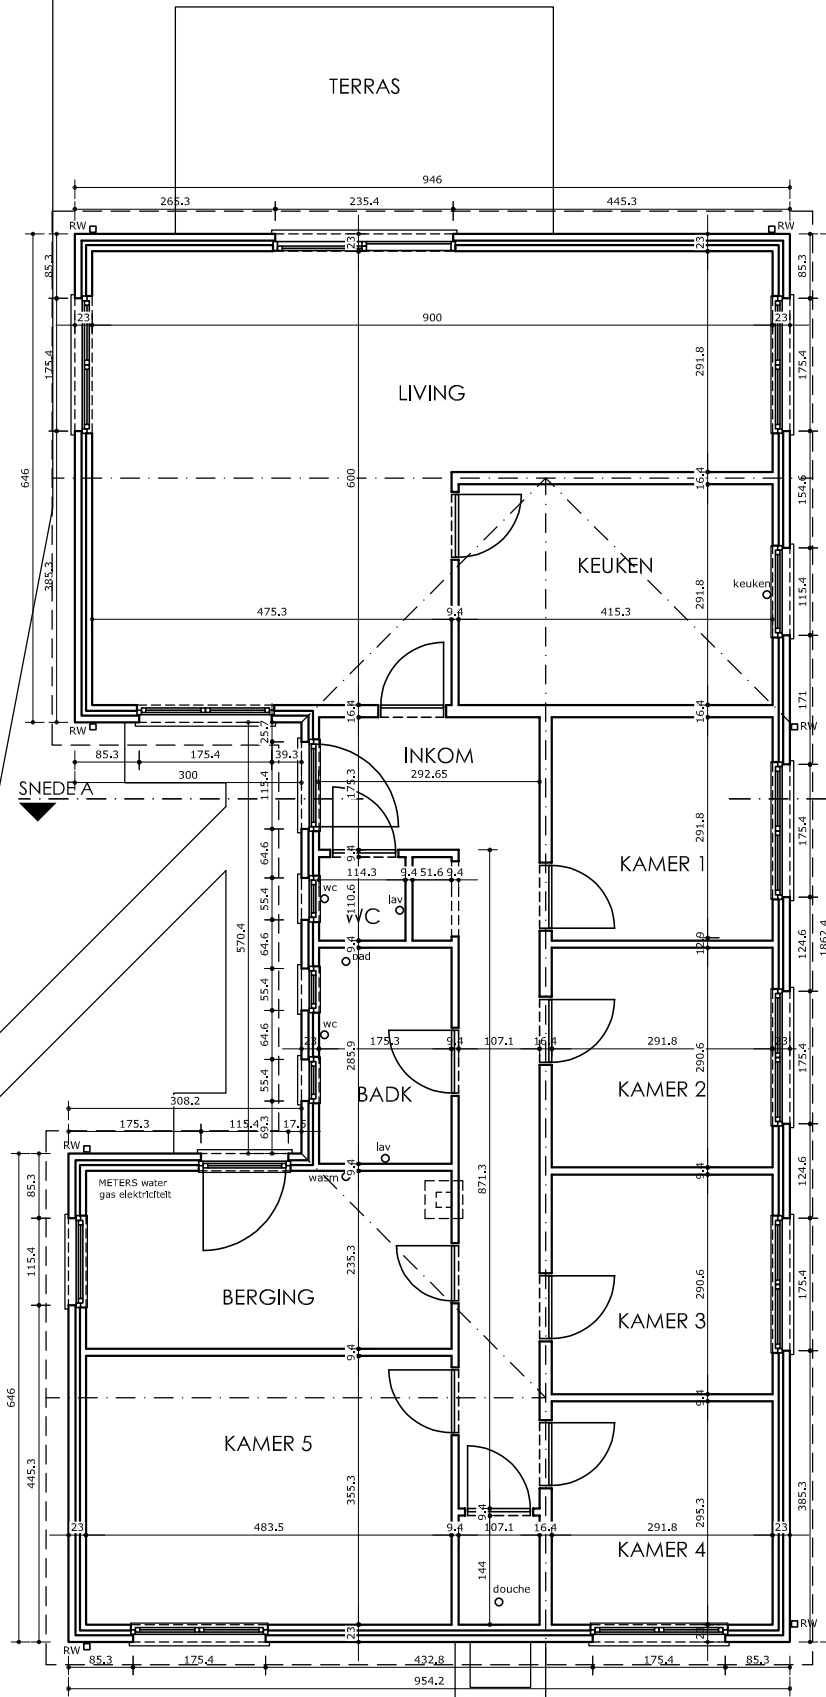

GELIJKVLOERS

BESTAANDE TOESTAND

ARCHITEKT MICHAEL KUCIN
DOSSIER GAVERSTRAAT 3 - GENT
SCHAAL 1/100 maten in cm
DATUM okt 2024

