


## GEVELMATERIALEN bestaande toestand

GEVEL gevelsteen bruin  
PUNTGEVELS planchetten donkerbruin  
PLINT gevelsteen donkerbruin  
SCHRUNWERK hout bruin  
GEVELLATEEN hout bruin  
DORPELS grijsblauw  
RW-AFVOER pvc grijs  
BAKGOOT hout donkerbruin  
DAKOVERSTEEK hout donkerbruin  
HELLEND DAK ddkpannen donkerbruin

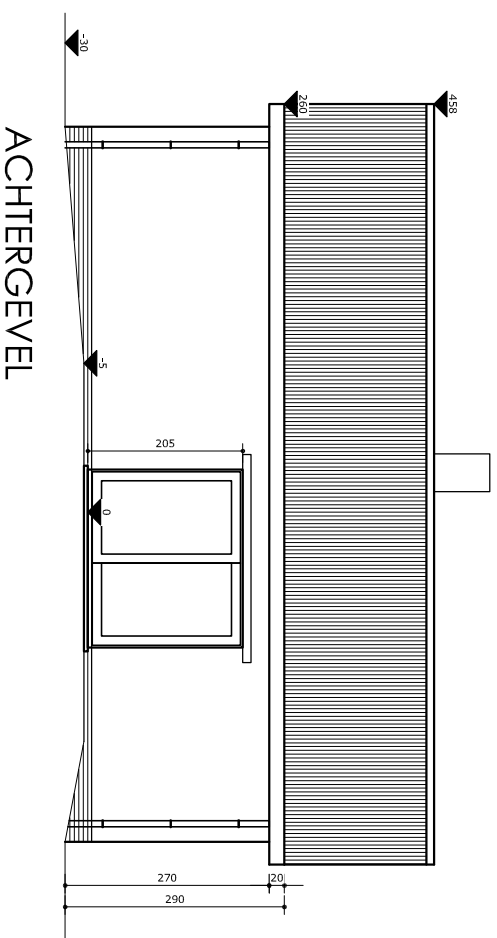

ACHTERGEVEL

## BESTAANDE TOESTAND

ARCHITECT MICHAEL KUICIN  
DOSTER GAVERSTRAAT 3 - GENT  
SCHAAL 1/100 maten in cm  
DATUM okt 2024

