


# GEVELMATERIALEN

## bestande toestand

- GEVEL gevelsteen bruin
- PUNTGEVELS planchetten donkerbruin
- PLINT gevelsteen donkerbruin
- SCHRIJNWERK hout bruin
- GEVELLATEIEN hout bruin
- DORPELS grijsblauw
- RW-AFVOER pvc grijs
- BAKGOOT hout donkerbruin
- DAKOVERSTEEK hout donkerbruin
- HELLEND DAK ddkpannen donkerbruin

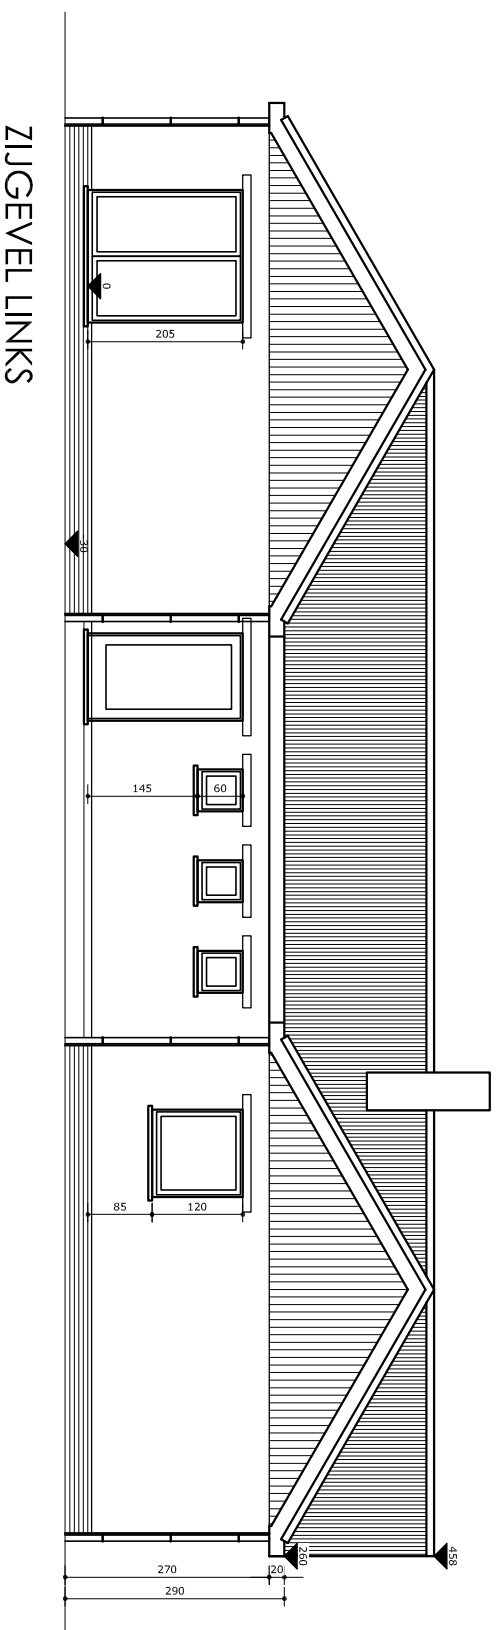

## BESTAANDE TOESTAND

ARCHITECT MICHAEL KUICIN  
DOSTIER GAVERSTRAAT 3 - GENT  
SCHAAAL 1/100 maten in cm  
DATUM okt 2024

