


GEVELMATERIALEN bestaande toestand

GEVEL gevelsteen bruin
PUNTGEVELS planchetten donkerbruin
PLINT gevelsteen donkerbruin
SCHRIJNWERK hout bruin
GEVELLATEEN hout bruin
DORPELS grijsblauw
RW-AFVOER pvc grijs
BAKGOOT hout donkerbruin
DAKOVERSTEEK hout donkerbruin
HELLEND DAK ddkpannen donkerbruin

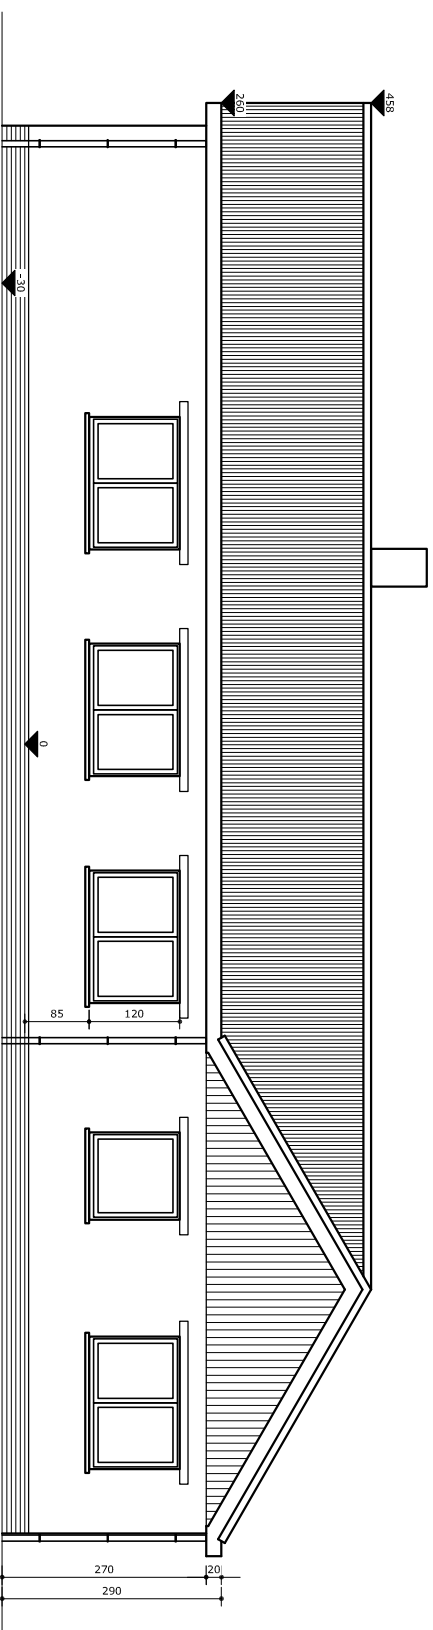

ZIJGEVEL RECHTS

BESTAANDE TOESTAND

ARCHITECT MICHAEL KUJIC
DOSTIER GAVERSTRAAT 3 - GENT
SCHAAAL 1/100 maten in cm
DATUM okt 2024

1m 2m 3m 4m