

# ZIE BIJZONDERE VOORWAARDE(N)

A

LOGO :

Afmetingen: 1237x339mm

Bestaat uit:

- afzonderlijke letters met een voorkant van acrylaatplaat.
- de letters worden intern verlicht door hoogwaardige LED's met kleurtemperatuur 6500K
- grijze zijkanten


B

HAAKS LOGO:

Dimensions: 790x280mm

Bestaat uit:

- metalen structuur met daarin een MDF paneel
- de structuur en het paneel zijn grijs - NCS S7005 R80B
- op het paneel komt het witte logo - RAL9003

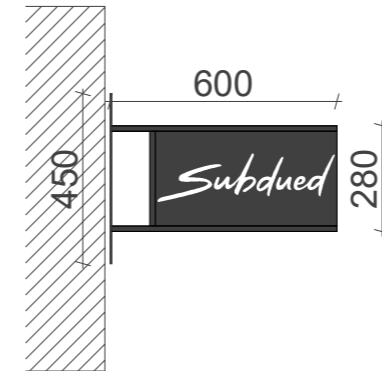

1:20

C


INKOMDEUREN:

inkomdeuren blijven ongewijzigd

D

GEVELSTEEN:

- Arduin gevelsteen blijft ongewijzigd

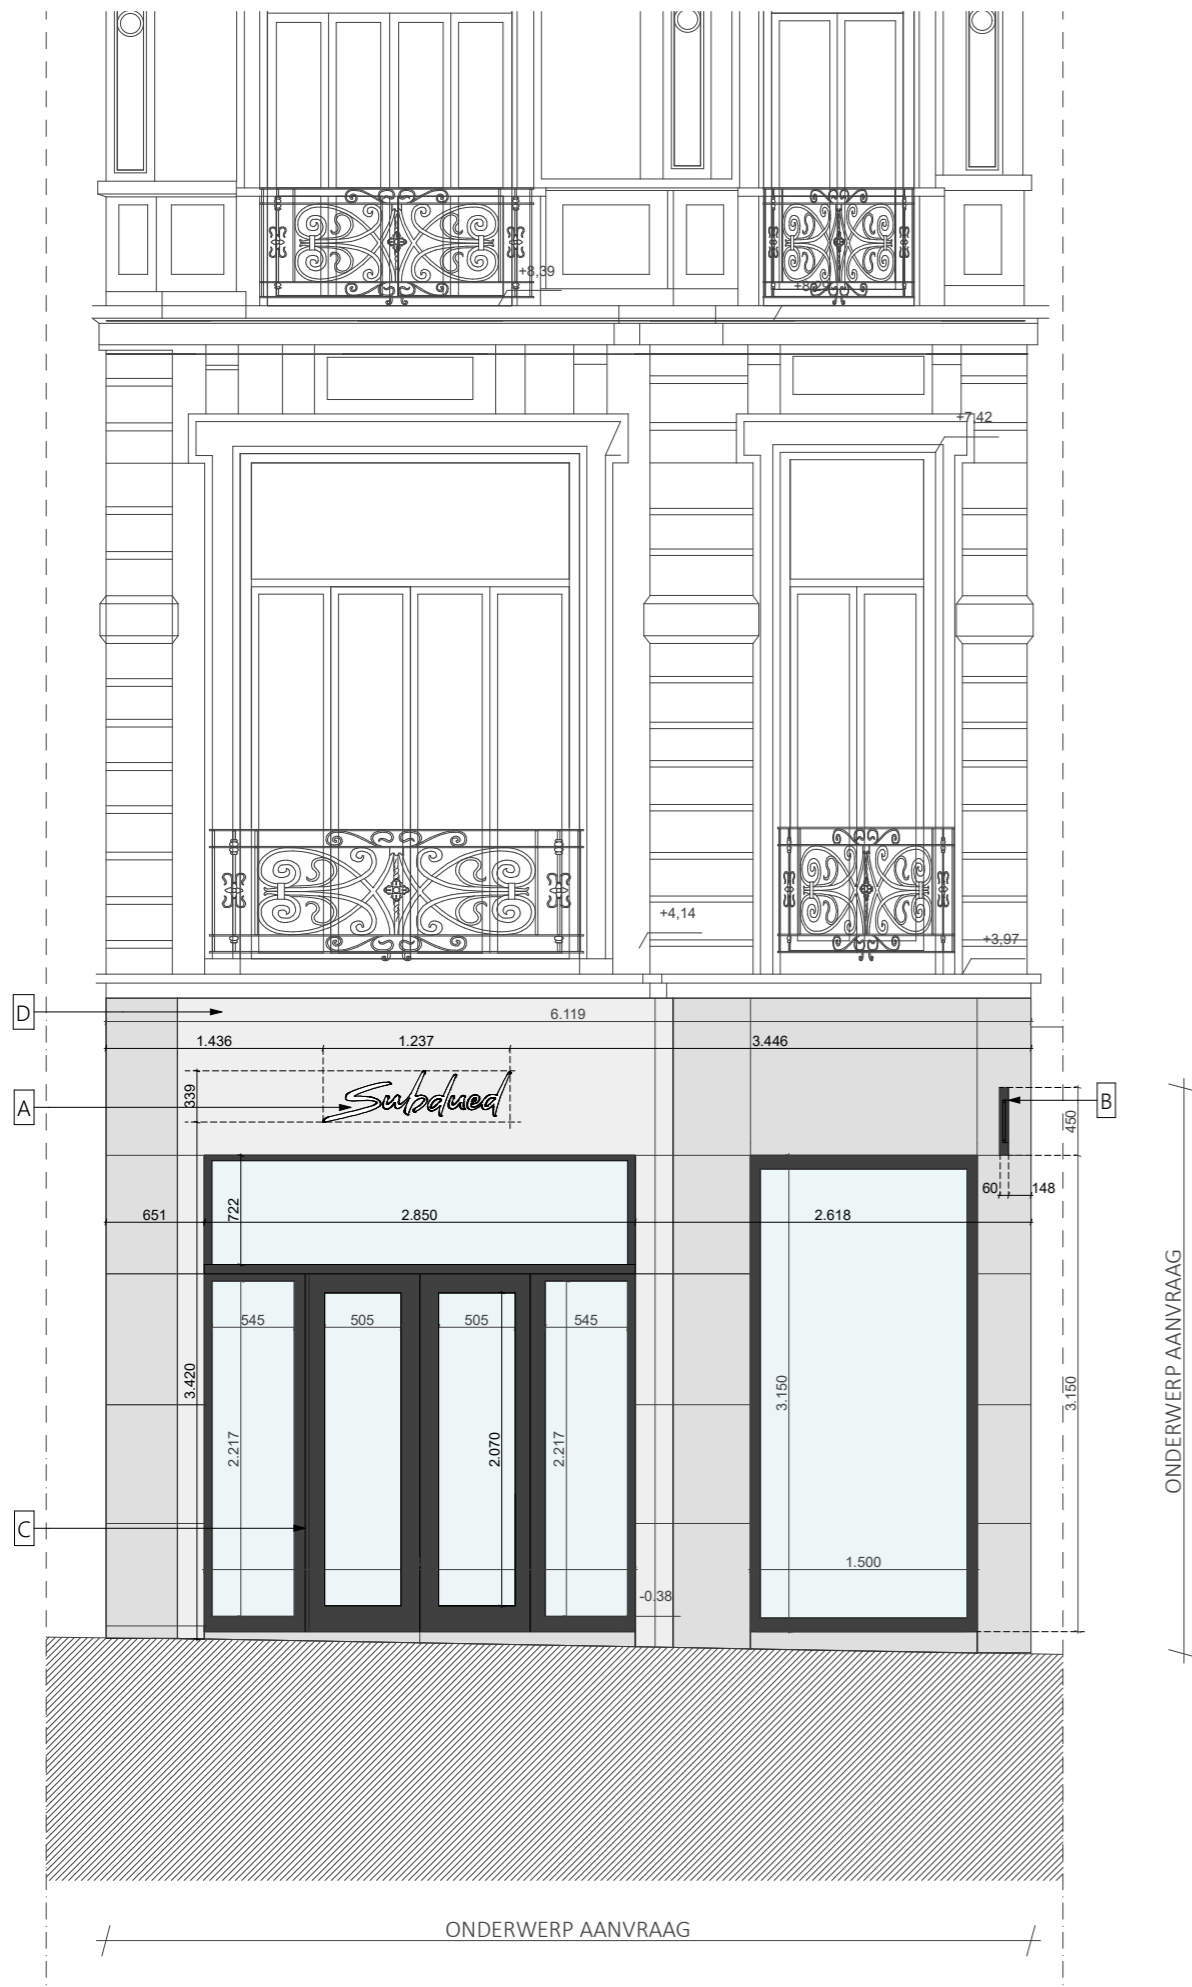

*Subdued*

BE - GENT

Veldstraat 8,  
9000 Gent

CHEF DU CHANTIER:

Filip Christiaens  
filip@nivoo3.com +32 477 811 395

CHEF DU PROJET:

Martine Schoutens  
martine@nivoo3.com +32 486 92 20 23

DESINE PAR:

Jodie Van Kemseke  
jodie@nivoo3.com

**NIVOO 3**

François Benardstraat 2/201 | 9000 Gent | BE | T. +32 9 229 93 08  
www.nivoo3.com | info@nivoo3.com | BTW BE086153727

VERGUNNINGSAANVRAAG

DATE: 24/11/13

REVISION:

Rev	Date	Description
A	24/.../...	...
B	24/.../...	...
C	24/.../...	...
D	24/.../...	...

SCALE:

1:50

PLAN:

gevel nieuwe toestand