


**ZIE BIJZONDERE
VOORWAARDE(N)**

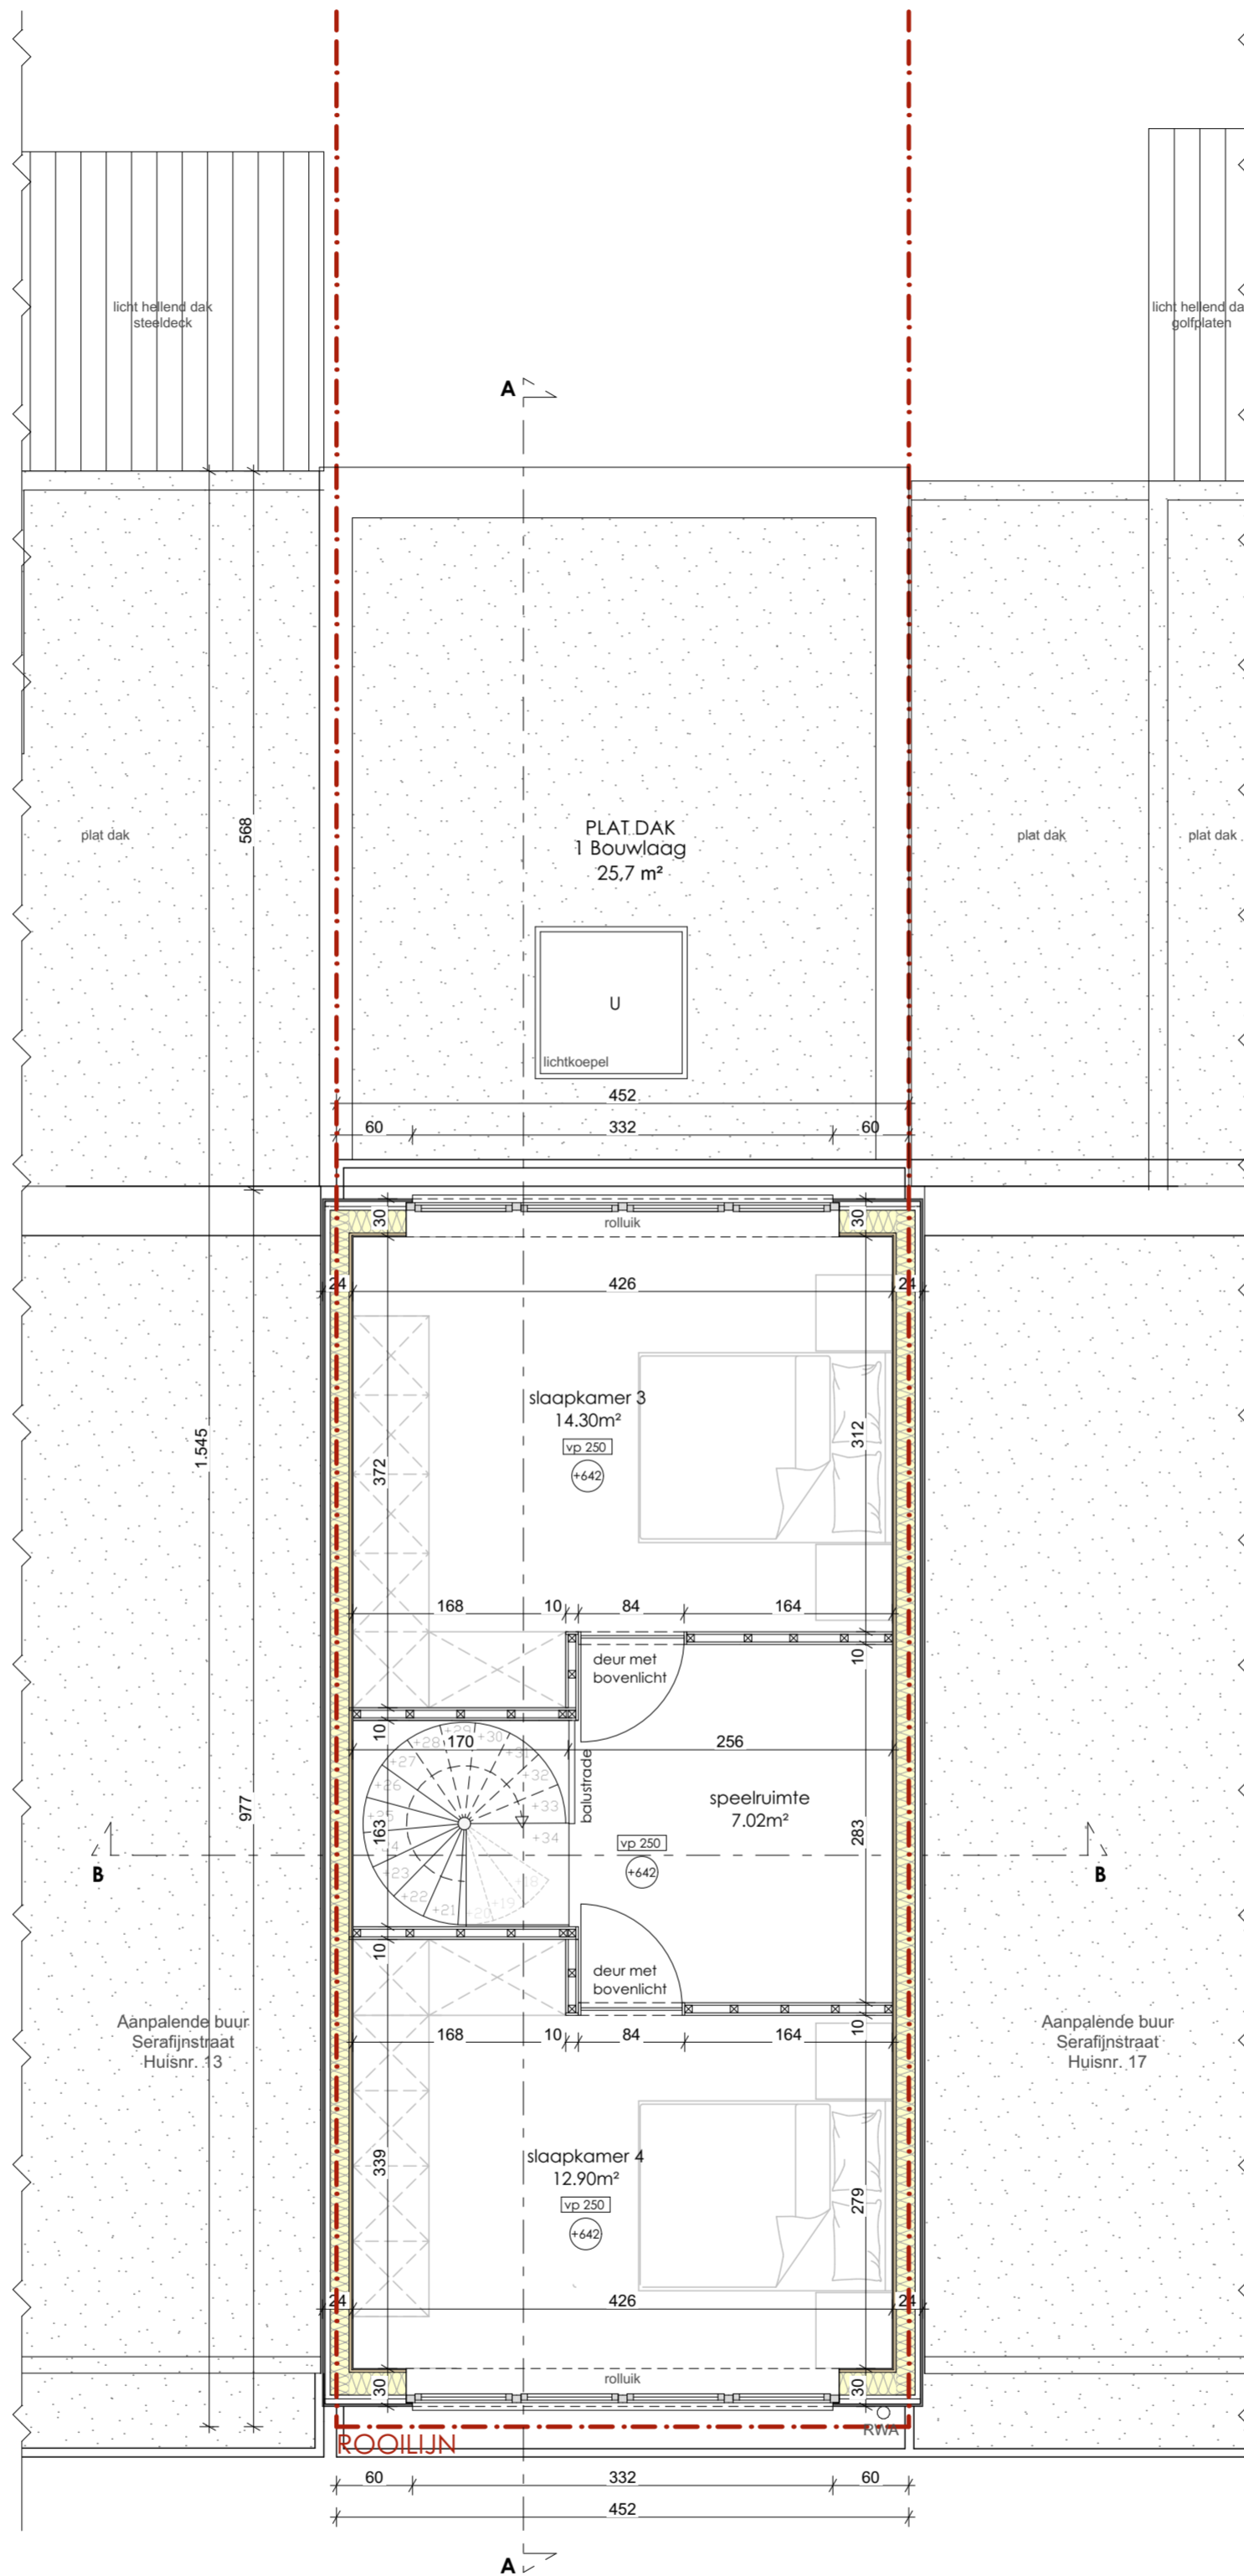

Tweede verdieping NT

Schaal 1:50



Project: Verbouwen van een rijwoning	Bouwheer: Van Thielen - Troch	Verdieping 2	1:50	BA_1_P_N_4_
	Ligging: Serafijnstraat 15, 9000 Gent	Nieuwe toestand	01-12-2024	
Architect Mieke Vrindts - Gentbruggekouter 5 - 9050 Gentbrugge - tel: 09/232 44 31				