


Gevelmaterialen	
A	baksteen oker
B	baksteen zwart
C	PVC raam antraciet
D	PVC deur antraciet
E	PVC kroonlijst wit
F	PVC kroonlijst antraciet
G	kroonlijst geanodiseerd aluminium
H	veranda alu + polycarbonaat
I	baksteen roodbruin
J	bakmetselwerk wit geschilderd
K	Kroonlijst antraciet
L	latei beton
M	Nieuw schuifraam aluminium
N	bakgoot PVC
O	dubbele deur aluminium
P	houten gevelbekleding
Q	gevelafwerking in tegels - oranjekleurig
R	Regenwaterafvoeren in pvc
S	PVC raam/deur blauw
T	gevelafwerking in tegels - zwarte kleur

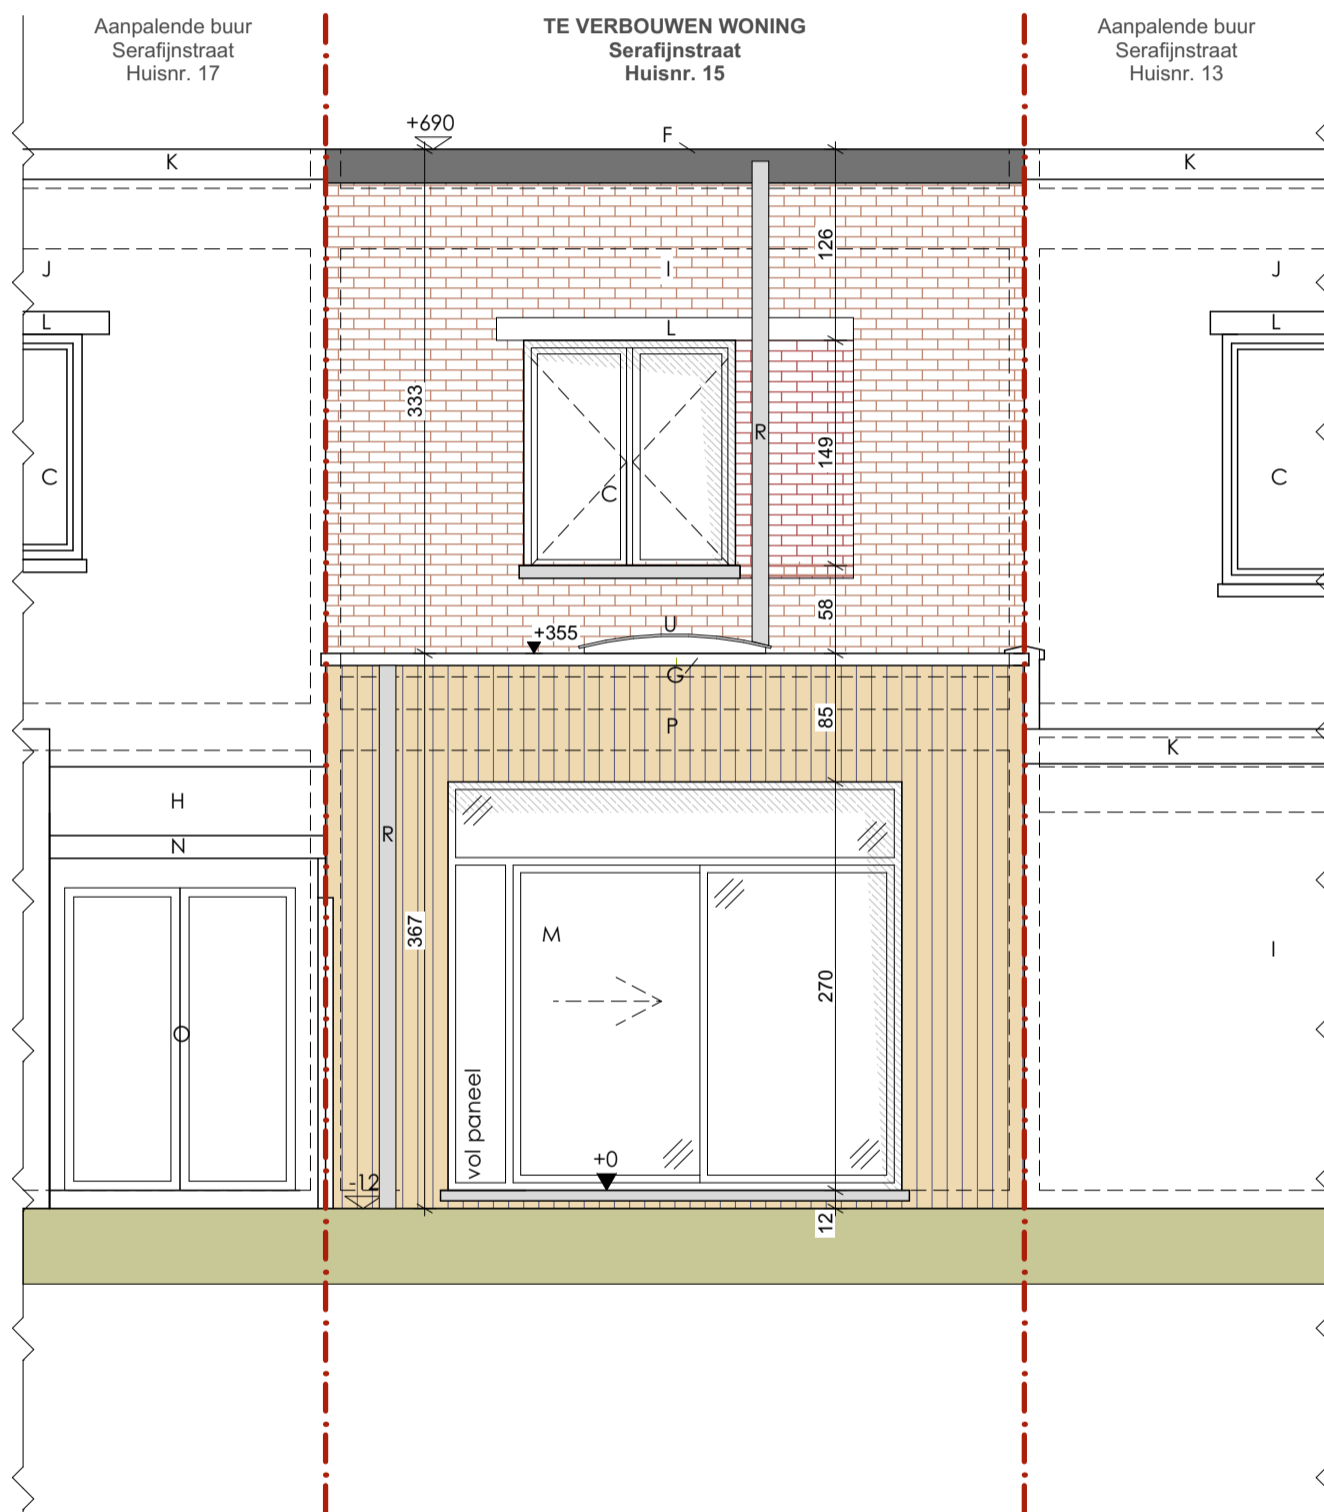

## Achtergevel BT

Schaal 1:50



Project: Verbouwen van een rijwoning	Bouwheer: Van Thielen - Troch	Achtergevel	1:50	BA_1_G_B_2_
	Ligging: Serafijnstraat 15, 9000 Gent	Bestaande toestand	01-12-2024	
Architect Mieke Vrindts - Gentbruggekoeter 5 - 9050 Gentbrugge - tel: 09/232 44 31				