


**ZIE BIJZONDERE
VOORWAARDE(N)**

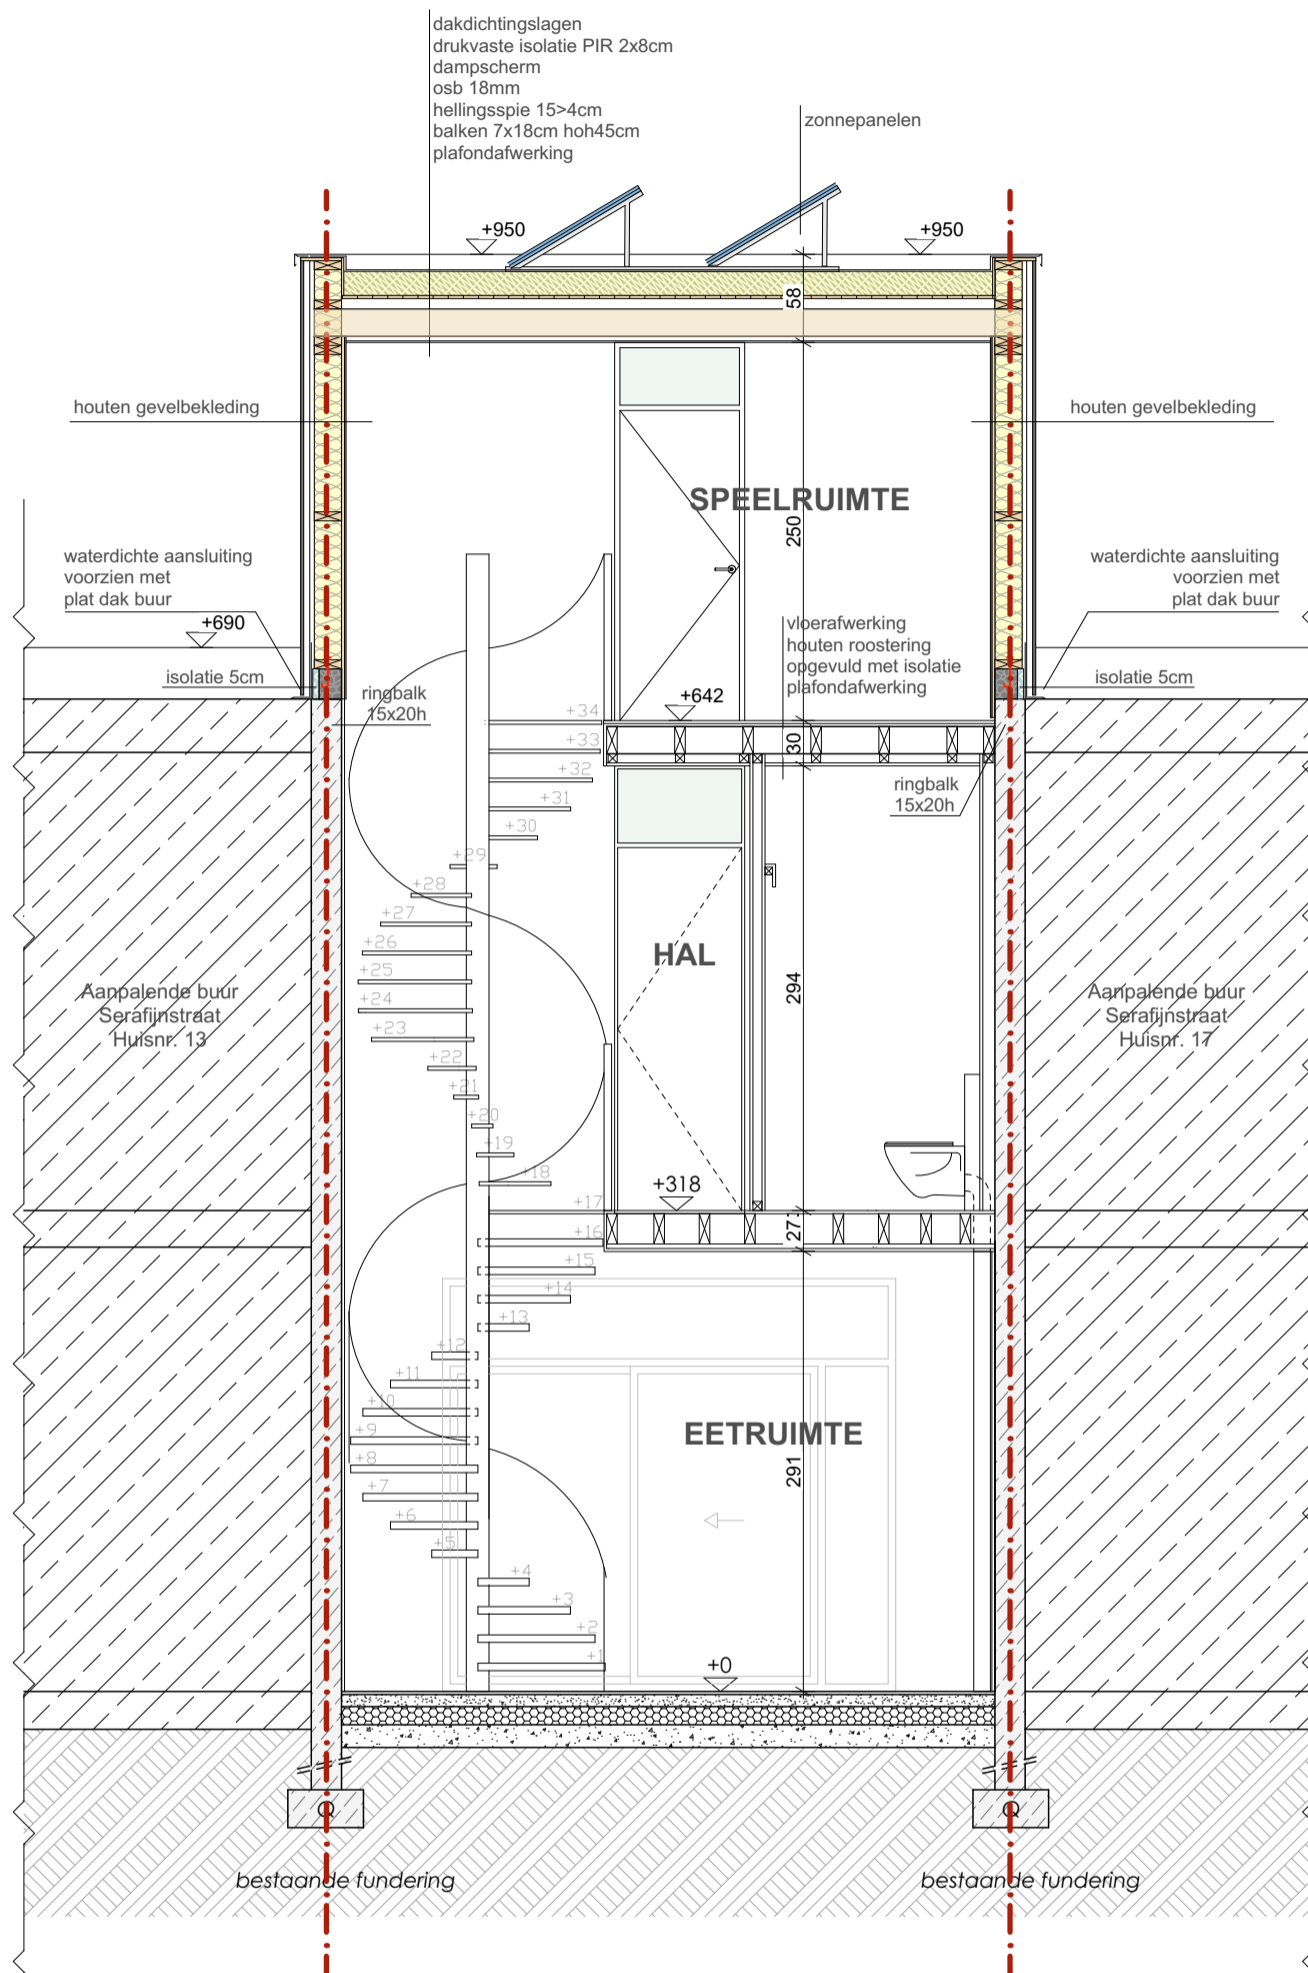

Dwarse snede B BT

Schaal 1:50



Project: Verbouwen van een rijwoning	Bouwheer: Van Thielen - Troch	Doorsnede B	1:50	BA_1_S_N_2_
	Ligging: Serafijnstraat 15, 9000 Gent	Nieuwe toestand	01-12-2024	
Architect Mieke Vrindts - Gentbruggekoeter 5 - 9050 Gentbrugge - tel: 09/232 44 31				