**ZIE BIJZONDERE VOORWAARDE(N)**

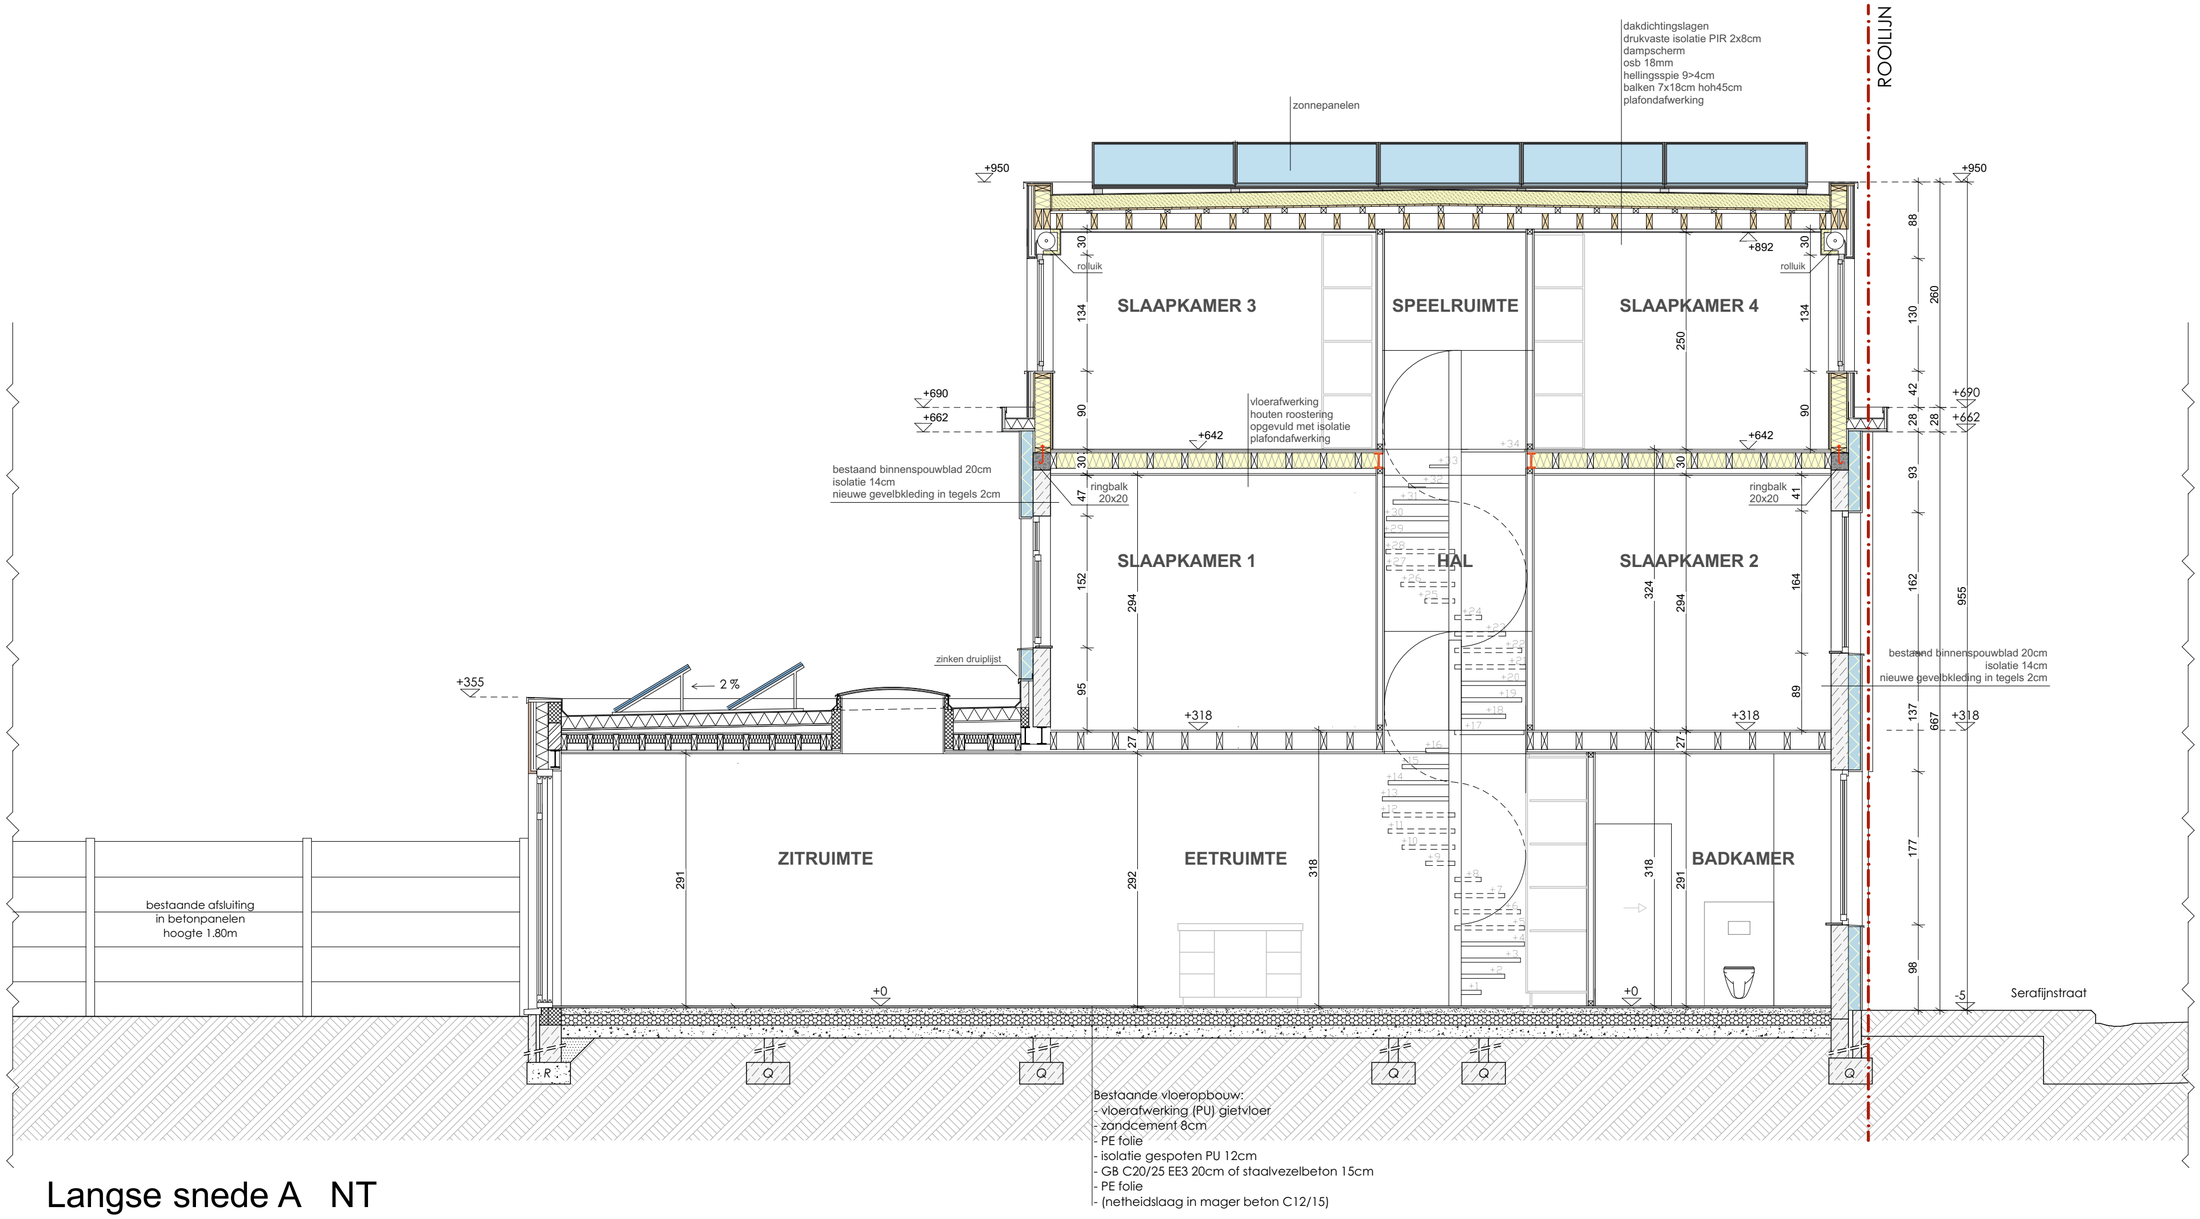


# Langse snede A NT

Schaal 1:50

0 100 200

| | | | | |
|---|---|---|---|---|
| Project: Verbouwen van een rijwoning | Bouwheer: Van Thielen - Troch | Doorsnede A | 1:50 | BA_1_S_N_1_ |
| | Ligging: Serafijnstraat 15, 9000 Gent | Nieuwe toestand | 01-12-2024 | |

Architect Mieke Vrindts - Gentbruggekouter 5 - 9050 Gentbrugge - tel: 09/232 44 31