


- profiel woning - Serafijnstraat 15
- profiel buur - Serafijnstraat 13

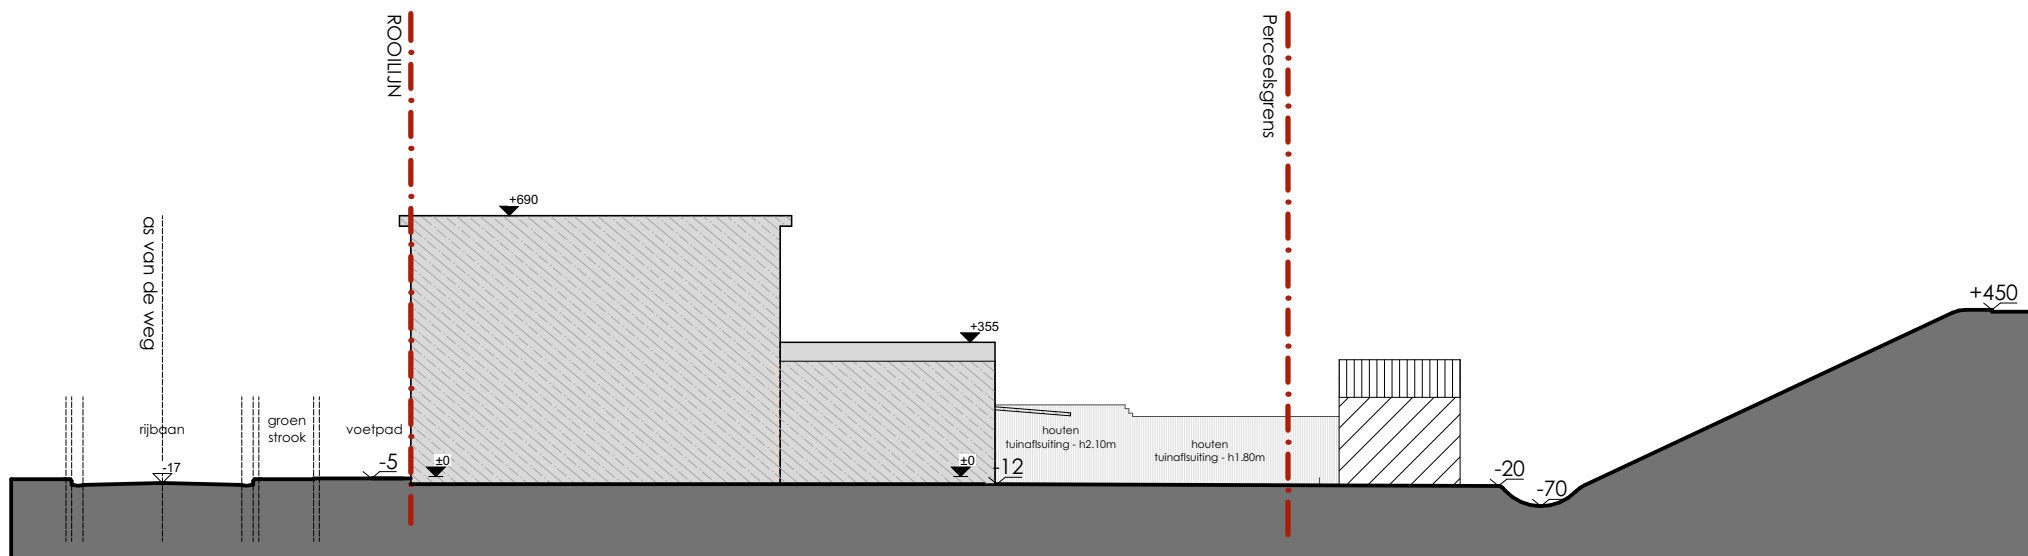

## Terreinprofiel - Links

Schaal 1:200 
0
2m
4m

<b>Project: Verbouwen van een rijwoning</b>	<b>Bouwheer: Van Thielen - Troch</b>	<b>Terreinprofiel links</b>	<b>1:200</b>	BA_1_T_B_1_
	<b>Ligging: Serafijnstraat 15, 9000 Gent</b>	<b>Bestaande toestand</b>	<b>01-12-2024</b>	

Architect Mieke Vrindts - Gentbruggekouter 5 - 9050 Gentbrugge - tel: 09/232 44 31