


**ZIE BIJZONDERE
VOORWAARDE(N)**

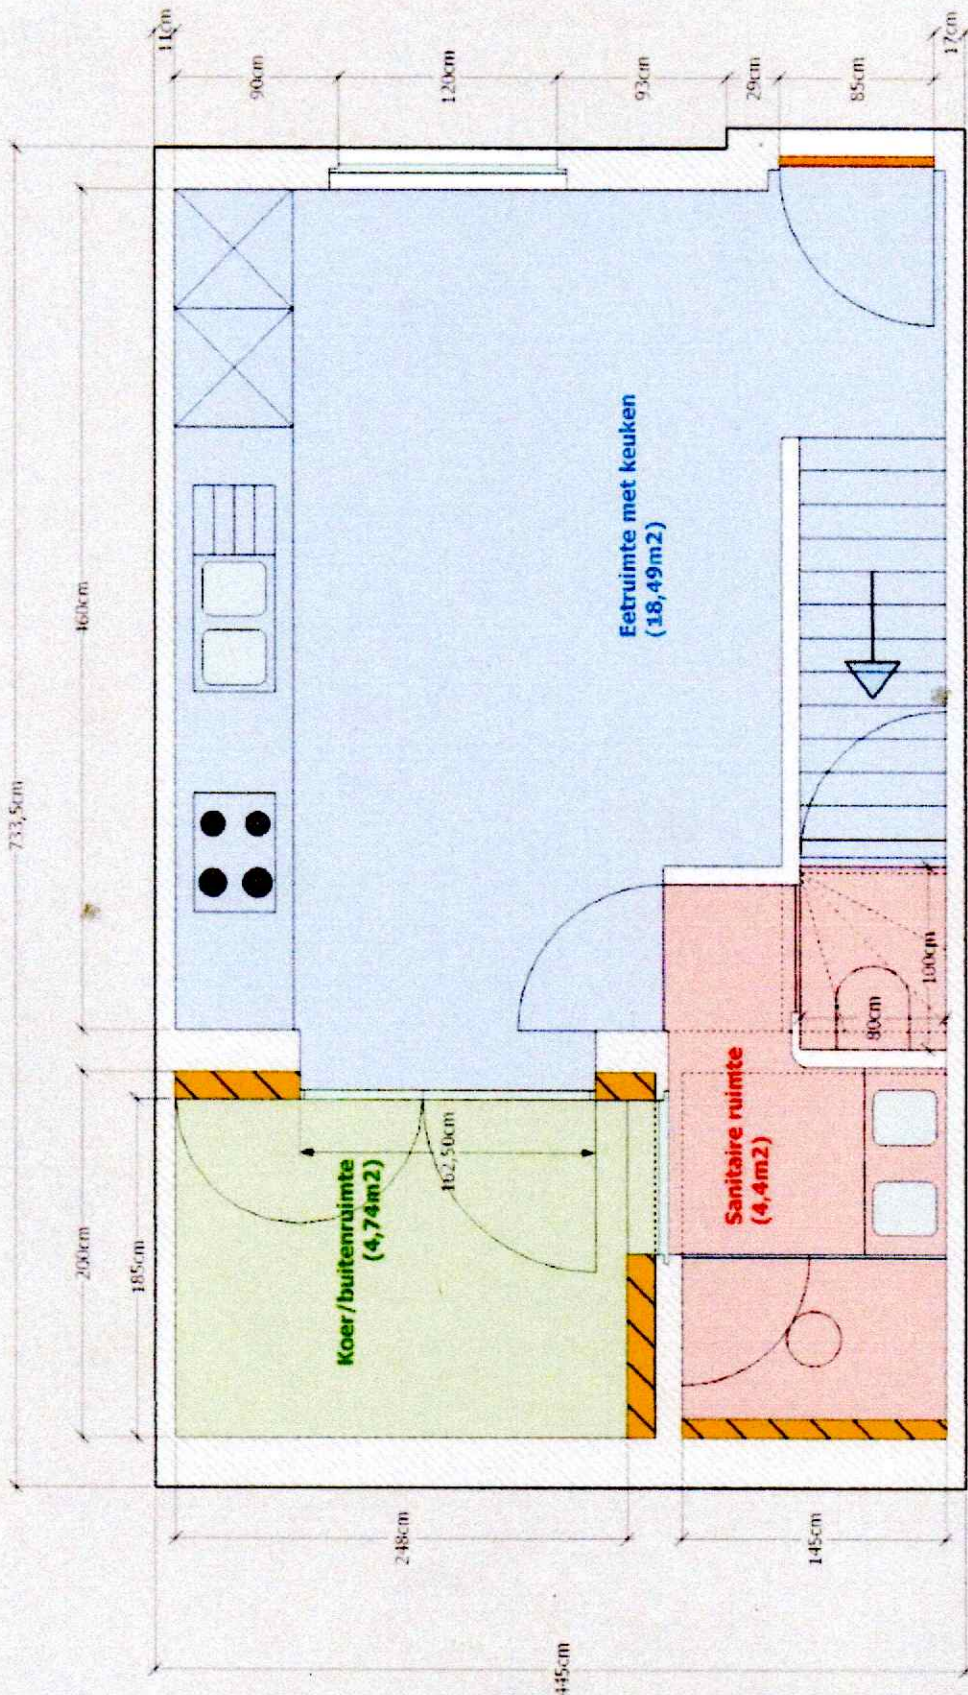

ROVERELSSTRAAT 17
GEPLANEDE HERINRICHTING GELIJKVLOERS