


ZIE BIJZONDERE
VOORWAARDE(N)

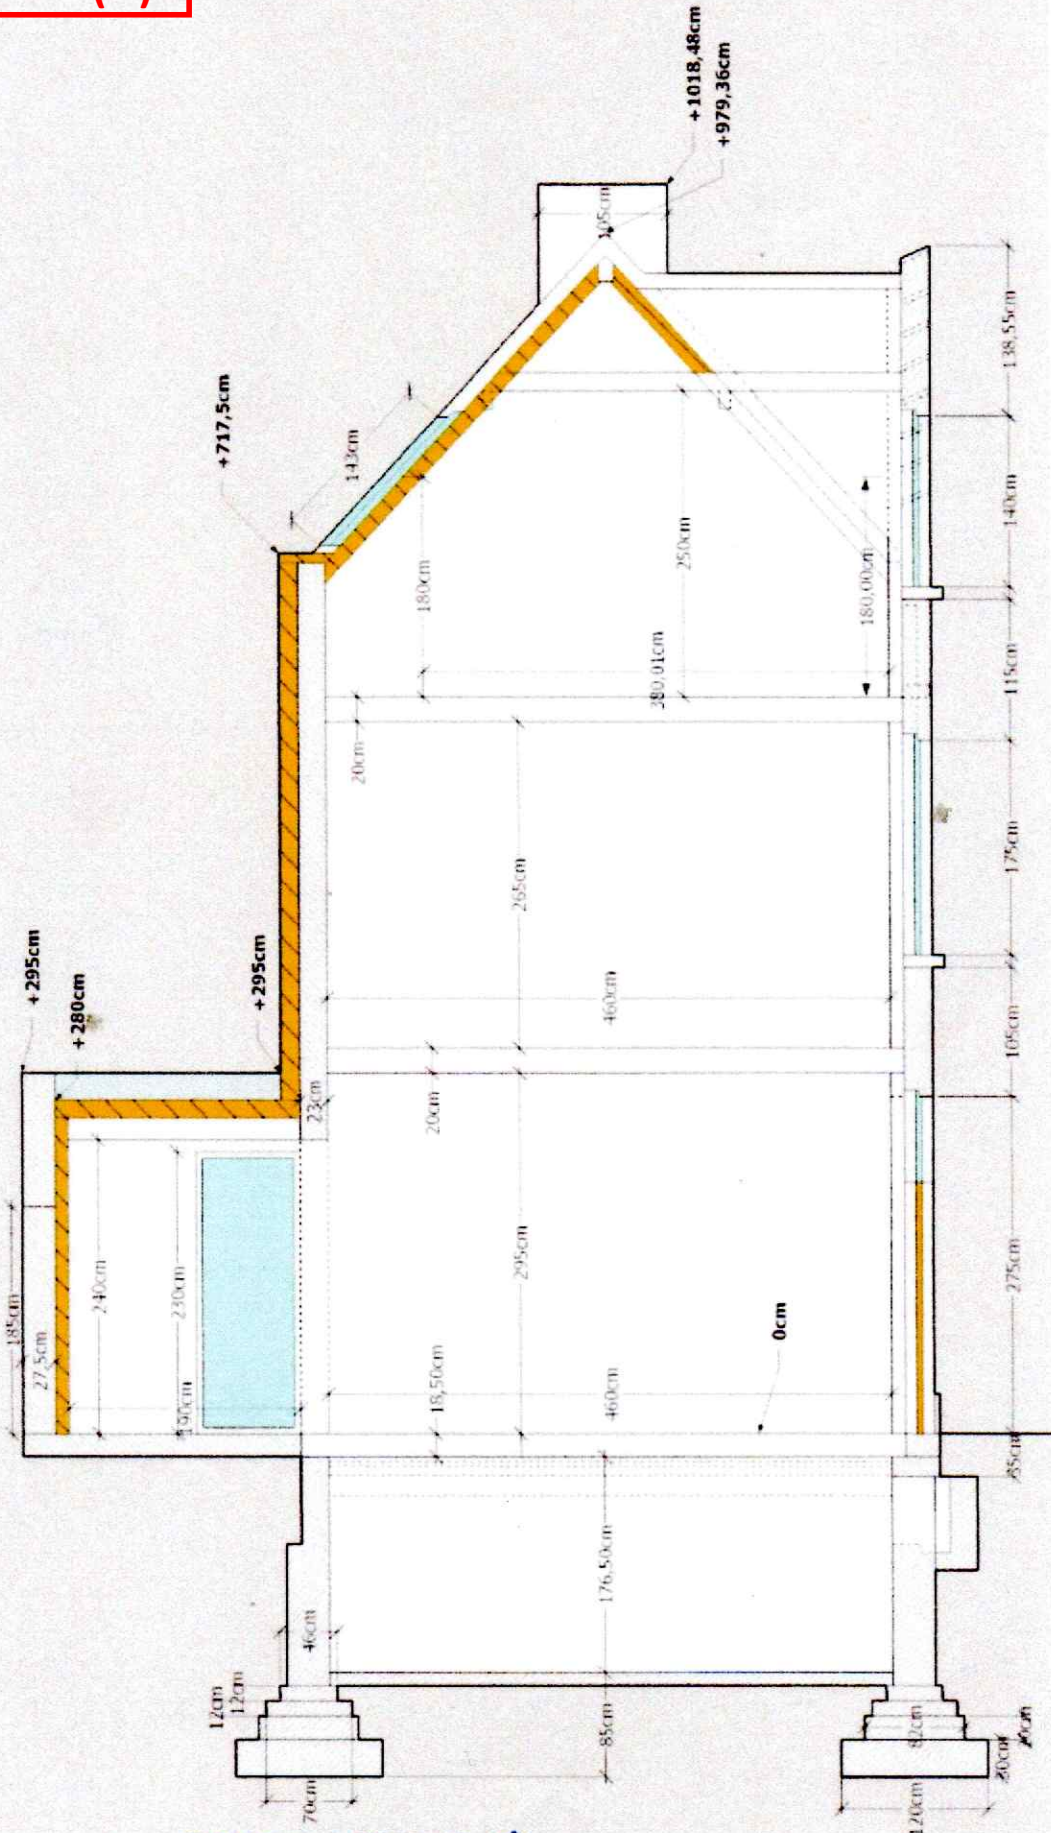

ROKERELSSTRAAT 17

DOORSNEDE DOOR HET DE NIEUWE BADKAMER