


ZIE BIJZONDERE
VOORWAARDE(N)

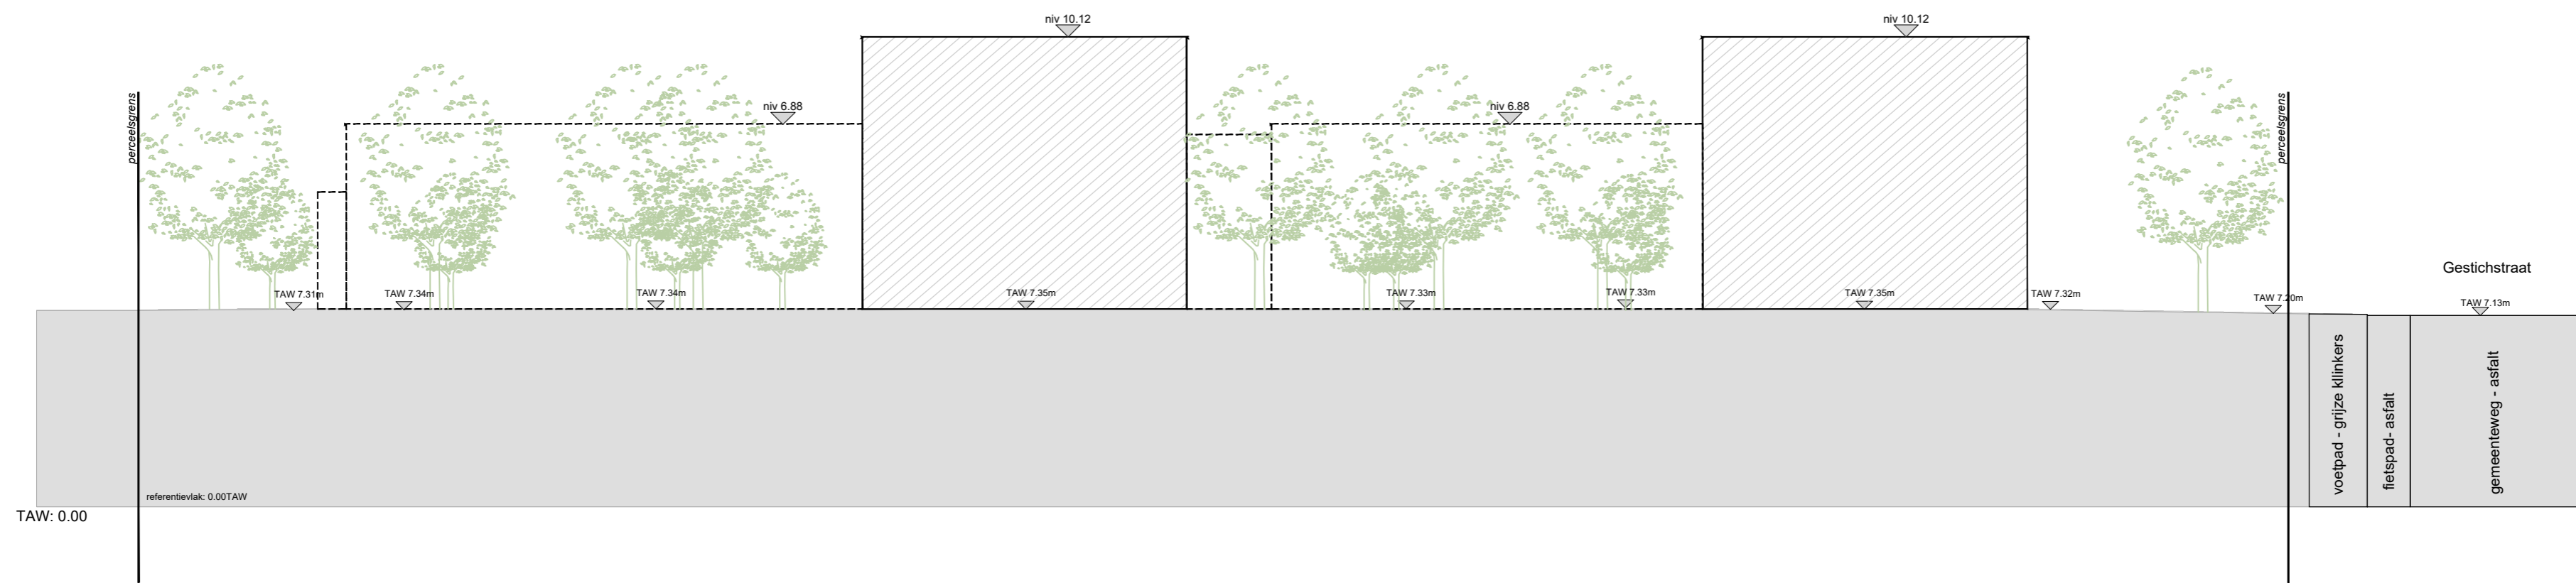

WES

WE-S architecten bvba
Edmond Blockstraat 9
B-9050 GENT
T +32 9 279 89 76
E info@we-s.be

Bouwplaats:
Gestichtstraat nr. 10
9000 Gent

Bouwheer:
MM Estate Group
Veldestraat 140 A
9850 Merendree

Ontwerp:	Sloop van een bestaande vrijstaande woning en de bouw van een grootschalige studentenhuising met 93 studentenkamers		
Datum:	Plan:	Schaal:	Gestichtstraat
23/11/2023	Terreinprofiel 1 nieuw	1/200	

Goedgekeurd en voor akkoord ondertekend:
Bouwheer Architect

Met de ontvangst van deze documenten verklaart de ontvanger zich akkoord met de copyrights van WE-S architecten bvba. Dit betreft zowel de morele rechten (vaderschapsrecht, integriteitsrecht en divulgatierecht) als de vermogensrechten (reproductierecht, recht van mededeling, recht tot verhuren en uitleen, distributierecht en volgrecht). In elk geval dienen de naam en de gegevens van WE-S architecten bvba expliciet op alle te gebruiken plannen bijzend vermeld staan.