
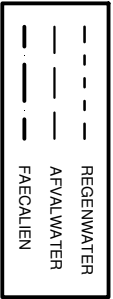


ZIE BIJZONDERE VOORWAARDE(N)

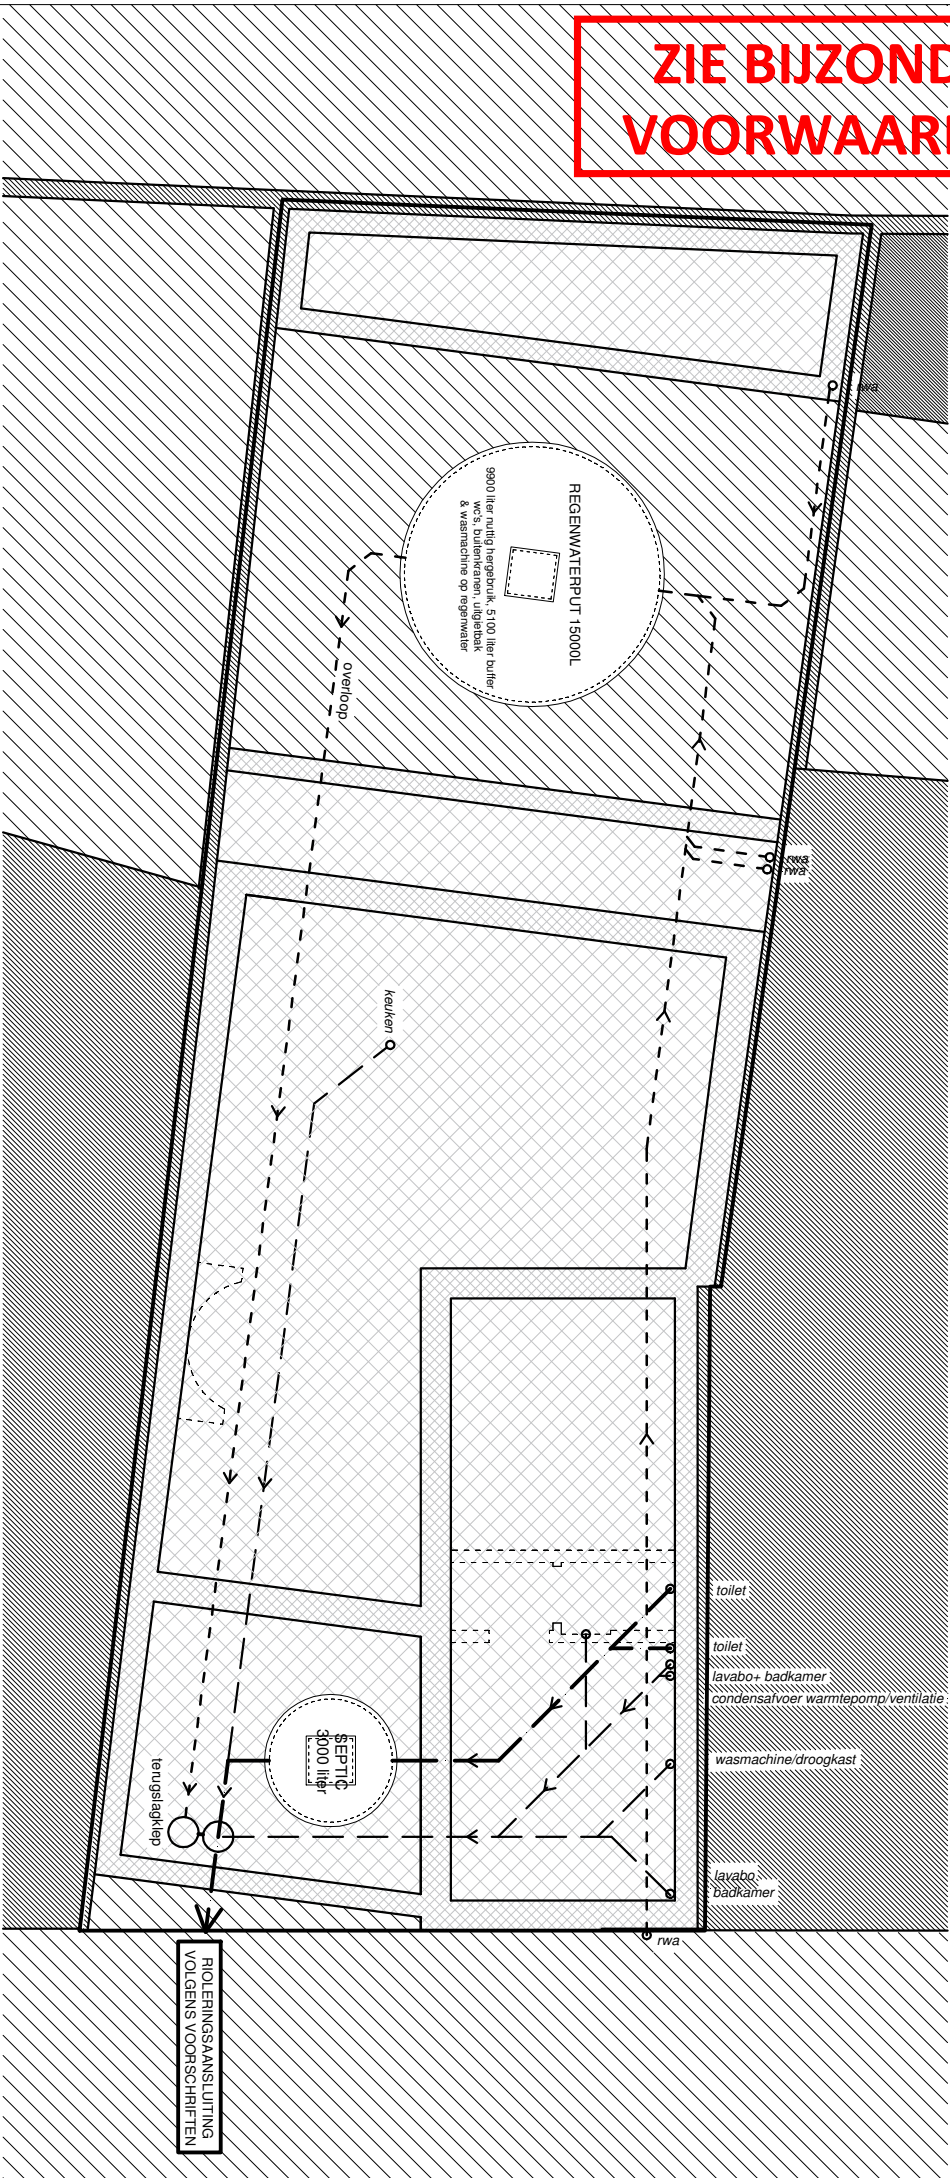

9000 GENT
HERBOUW EENGEZINSWONING
RIOLERING-FUNDERING NIEUW

schaal
1/100
datum
18/10/2024
dossiernummer
W 154

ARCHITECT
ATELIER VENS VANBELLE
DRIES VENS MAARTEN VANBELLE ARCHITECTEN
Folwegstraat 27 9000 Gent
gsm: 078 68 93 75 02
info@vensvanbelle.be

BOUWHEER
Lieze Taack en Michiel Weemans
Ooievaarstraat 65
9000 Gent

BOUWPLAATS
Melboomstraat 27
9000 Gent
kadastraal: Gent afd. 16, Sectie K, nr 618n5