


ZIE BIJZONDERE VOORWAARDE(N)

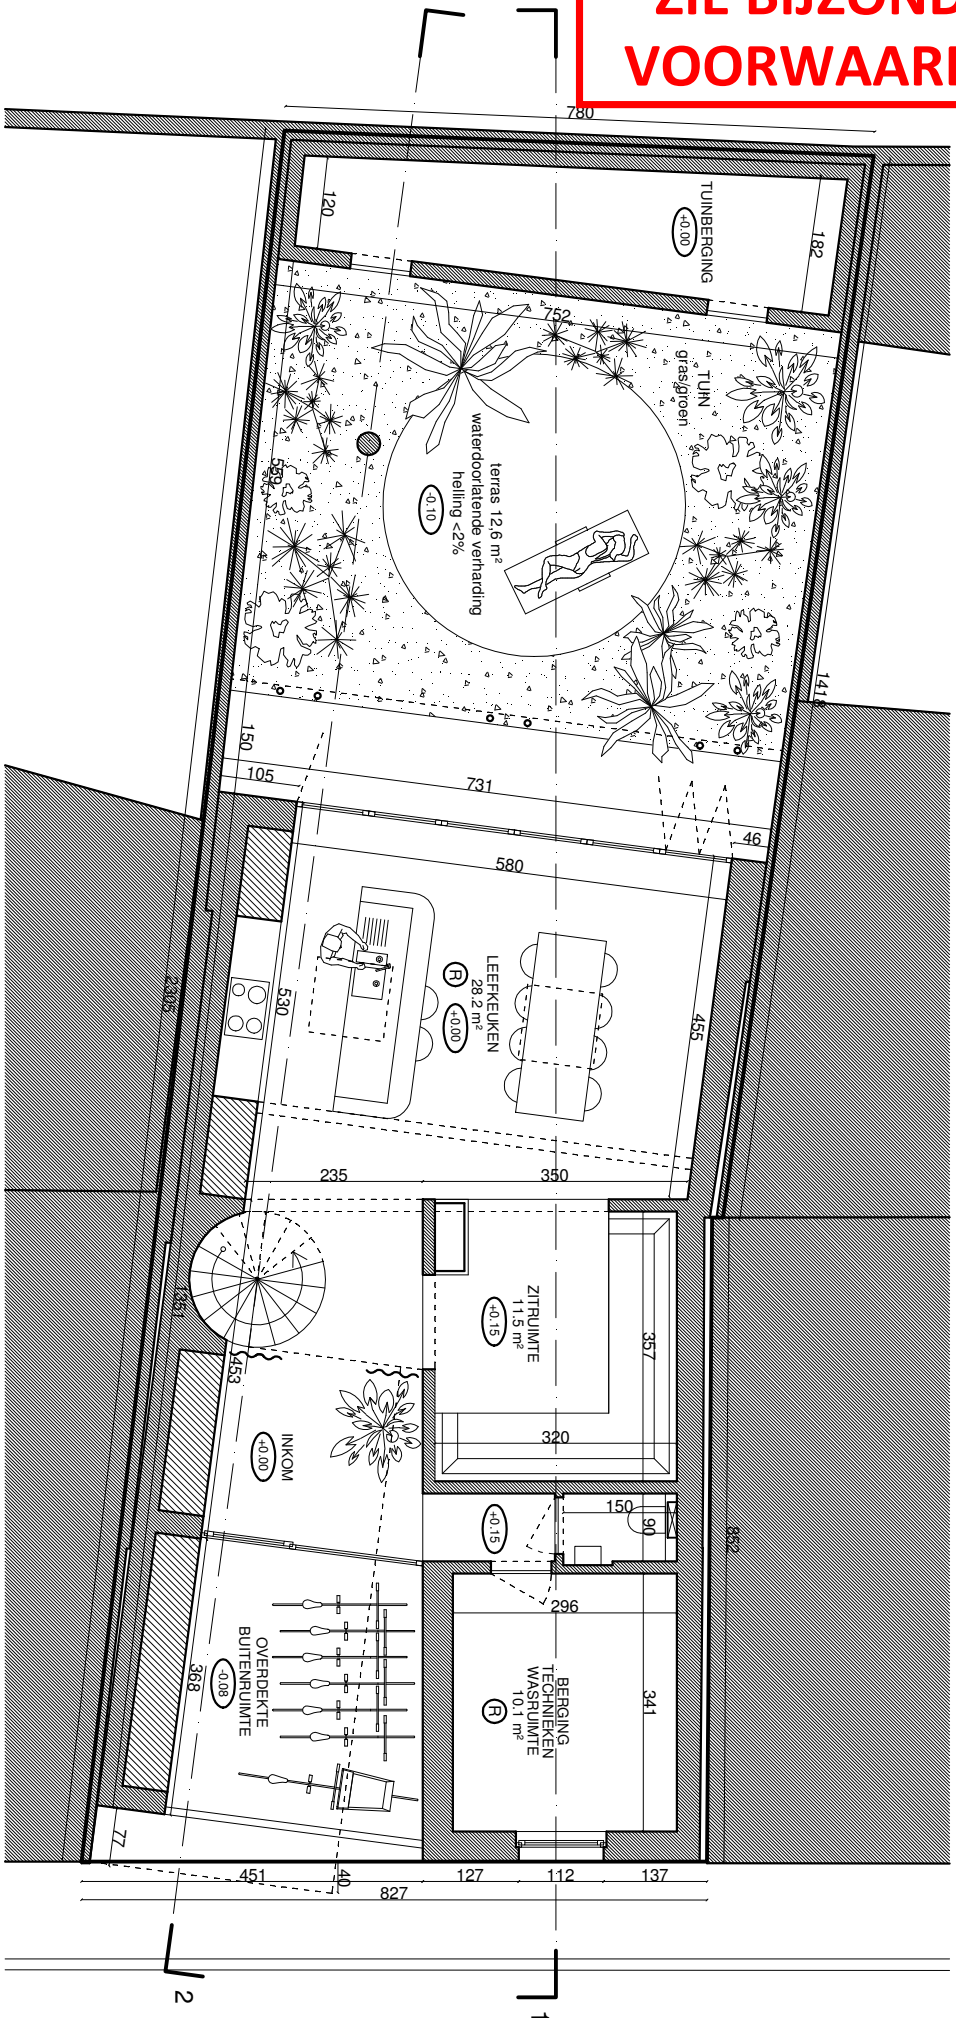

9000 GENT
HERBOUW EENGEZINSWONING
GELUKVLOERS NIEUW

schaal
1/100
datum
18/10/2024
dossiernummer
W 154

ARCHITECT

ATELIER VENS VANBELLE
DRIES VENS MAARTEN VANBELLE ARCHITECTEN
Folwegstraat 27 9000 Gent
gsm: 0 478 69 93 02
info@vensvanbelle.be

BOUWHEER

Lieze Taack en Michiel Weemaes
Ootevaartstraat 65
9000 Gent

BOUWPLAATS

Meiboomstraat 27
9000 Gent
kadastraal: Gent afd. 16, Sectie K, nr 618n5