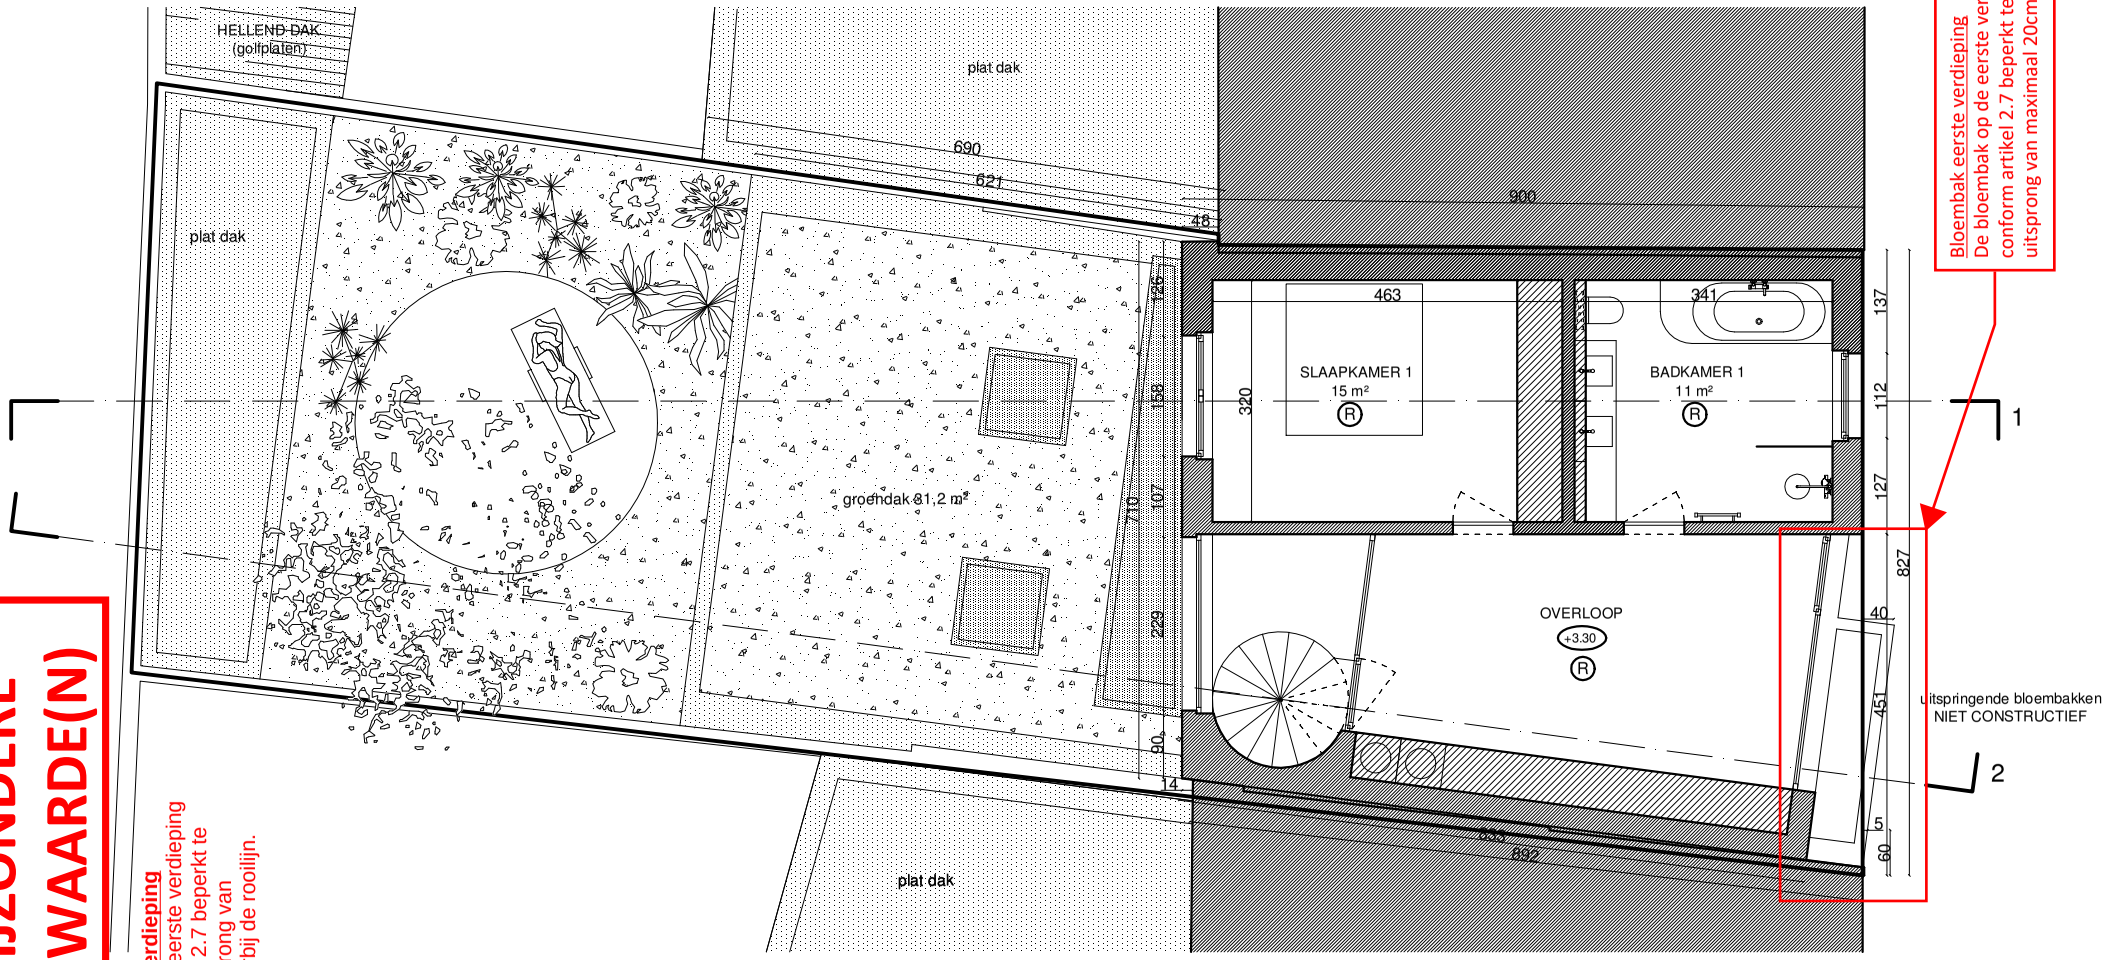

ZIE BIJZONDERE VOORWAARDE(N)

Bloembak eerste verdieping
De bloembak op de eerste verdieping dient conform artikel 2.7 beperkt te worden tot een uitsprong van maximaal 20cm voorbij de rooilijn.

9000 GENT HERBOUW EENGEZINSWONING	schaal 1/100	ARCHITECT	BOUWHEER	BOUWPLAATS
	datum 18/11/2024	ATELIER VENS VANBELLE DRIES VENS MAARTEN VANBELLE *ARCHITECTEN Fonteineplein 32, 9000 Gent gsm: D: 0486 90 86 47 M:0486 65 76 02 info@vensvanbelle.be	Lieze Tack en Michiel Weemaes Ooievaarstraat 65 9000 Gent	Meibloemstraat 27 9000 Gent kadastraal: Gent afd.16, Sectie K, nr 618n5
VERDIEPING 1 NIEUW	dossiernummer W 154			