


Meibloemstraat

## Parkeerstrook

Voetpad

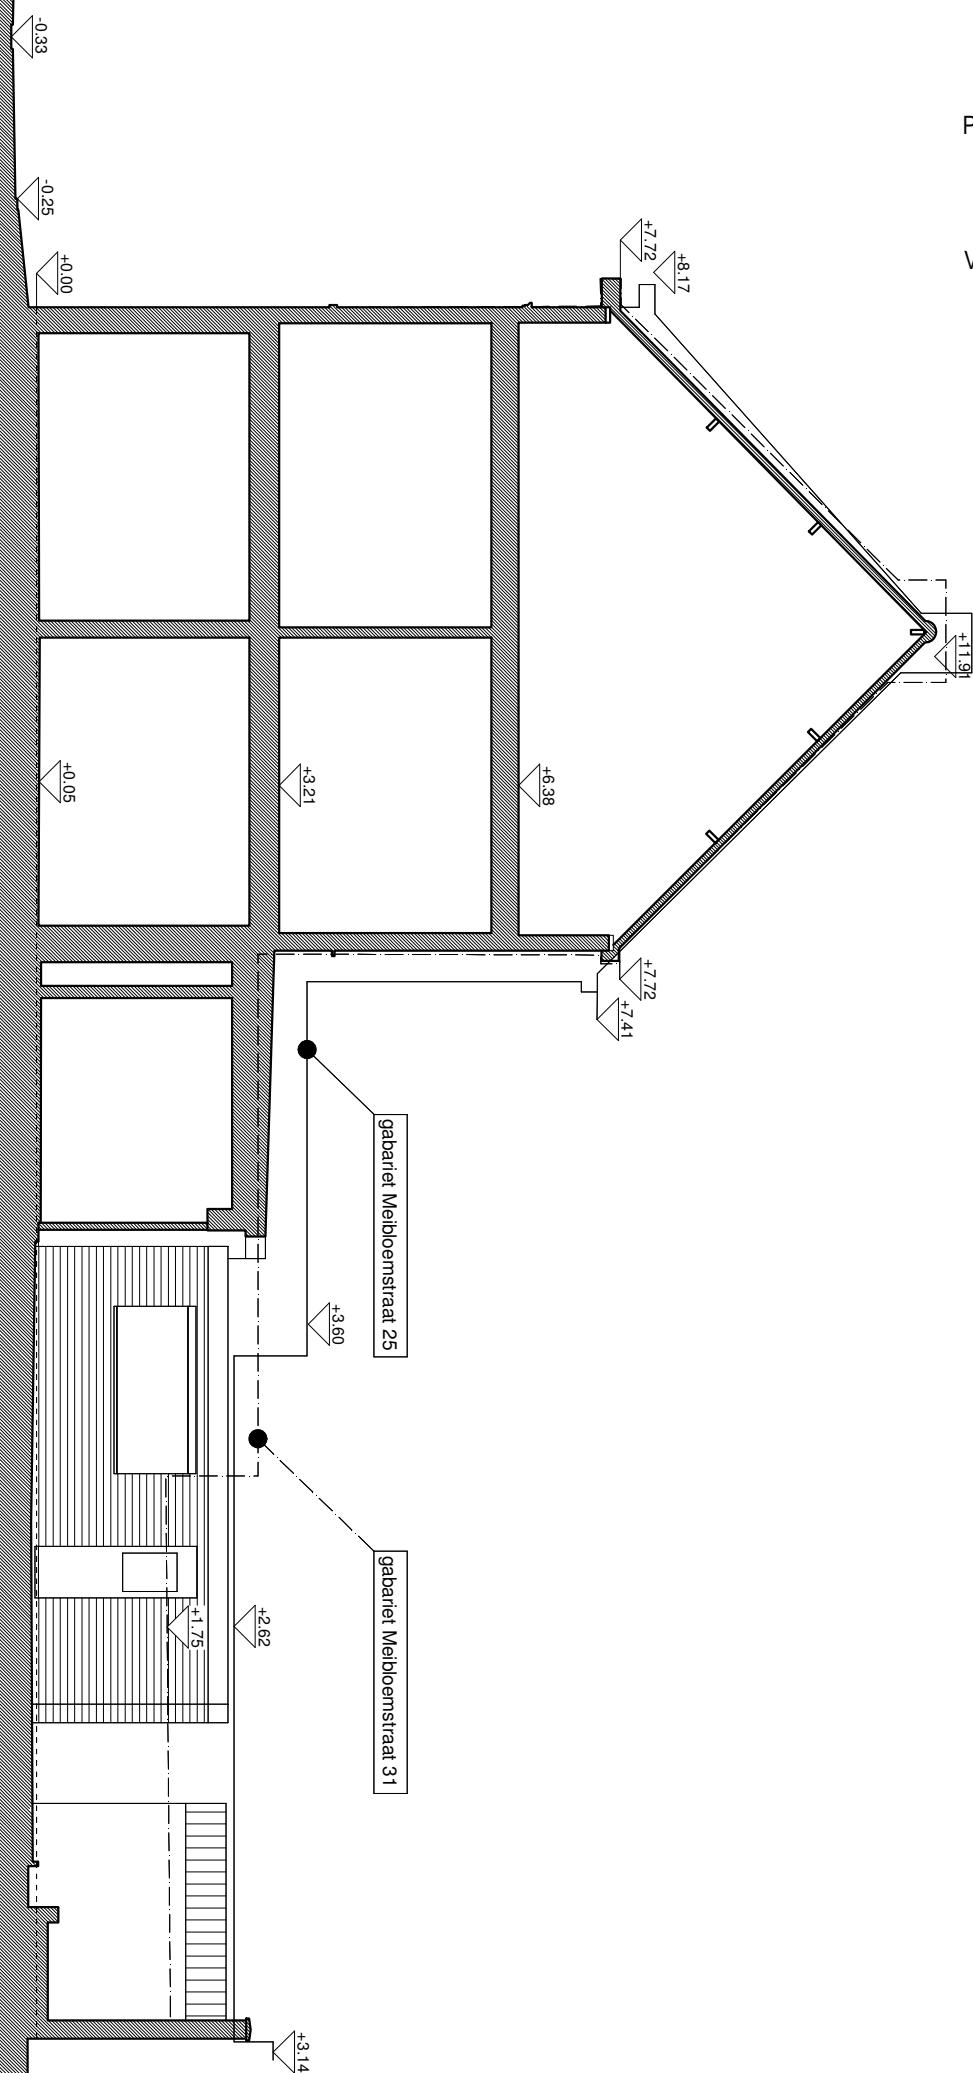

<b>9000 GENT</b>	<b>schal</b> 1/100	<b>ARCHITECT</b>	<b>BOUWHEER</b>
<b>HERBOUW EENGEZINSWONING</b>	<b>datum</b> 18/10/2024	<b>ATELIER VENS VANBELLE</b> DRIES VENS MARTEN VANBELLE ARCHITECTEN Fonteintjeplein 22, 9000 Gent tel: +32 968 98 47 fax: +32 968 65 76 02 e-mail: info@vensvanbelles.be	Lieve Tack en Michel Weemaes Ooilevaarstraat 65 9000 Gent
<b>SNEDE 1 BESTAAND</b>	<b>dossiernummer</b> W154		
			<b>BOUWPLAATS</b> Meldboomstraat 27 9000 Gent kadastraal: Gent afd.16, Sectie K, nr 618n5