


ZIE BIJZONDERE VOORWAARDE(N)

Bloembak eerste verdieping

De bloembak op de eerste verdieping dient conform artikel 2.7 beperkt te worden tot een uitsprong van maximaal 20cm voorbij de rooilijn.

Bloembak eerste verdieping

De bloembak op de eerste verdieping dient conform artikel 2.7 beperkt te worden tot een uitsprong van maximaal 20cm voorbij de rooilijn.

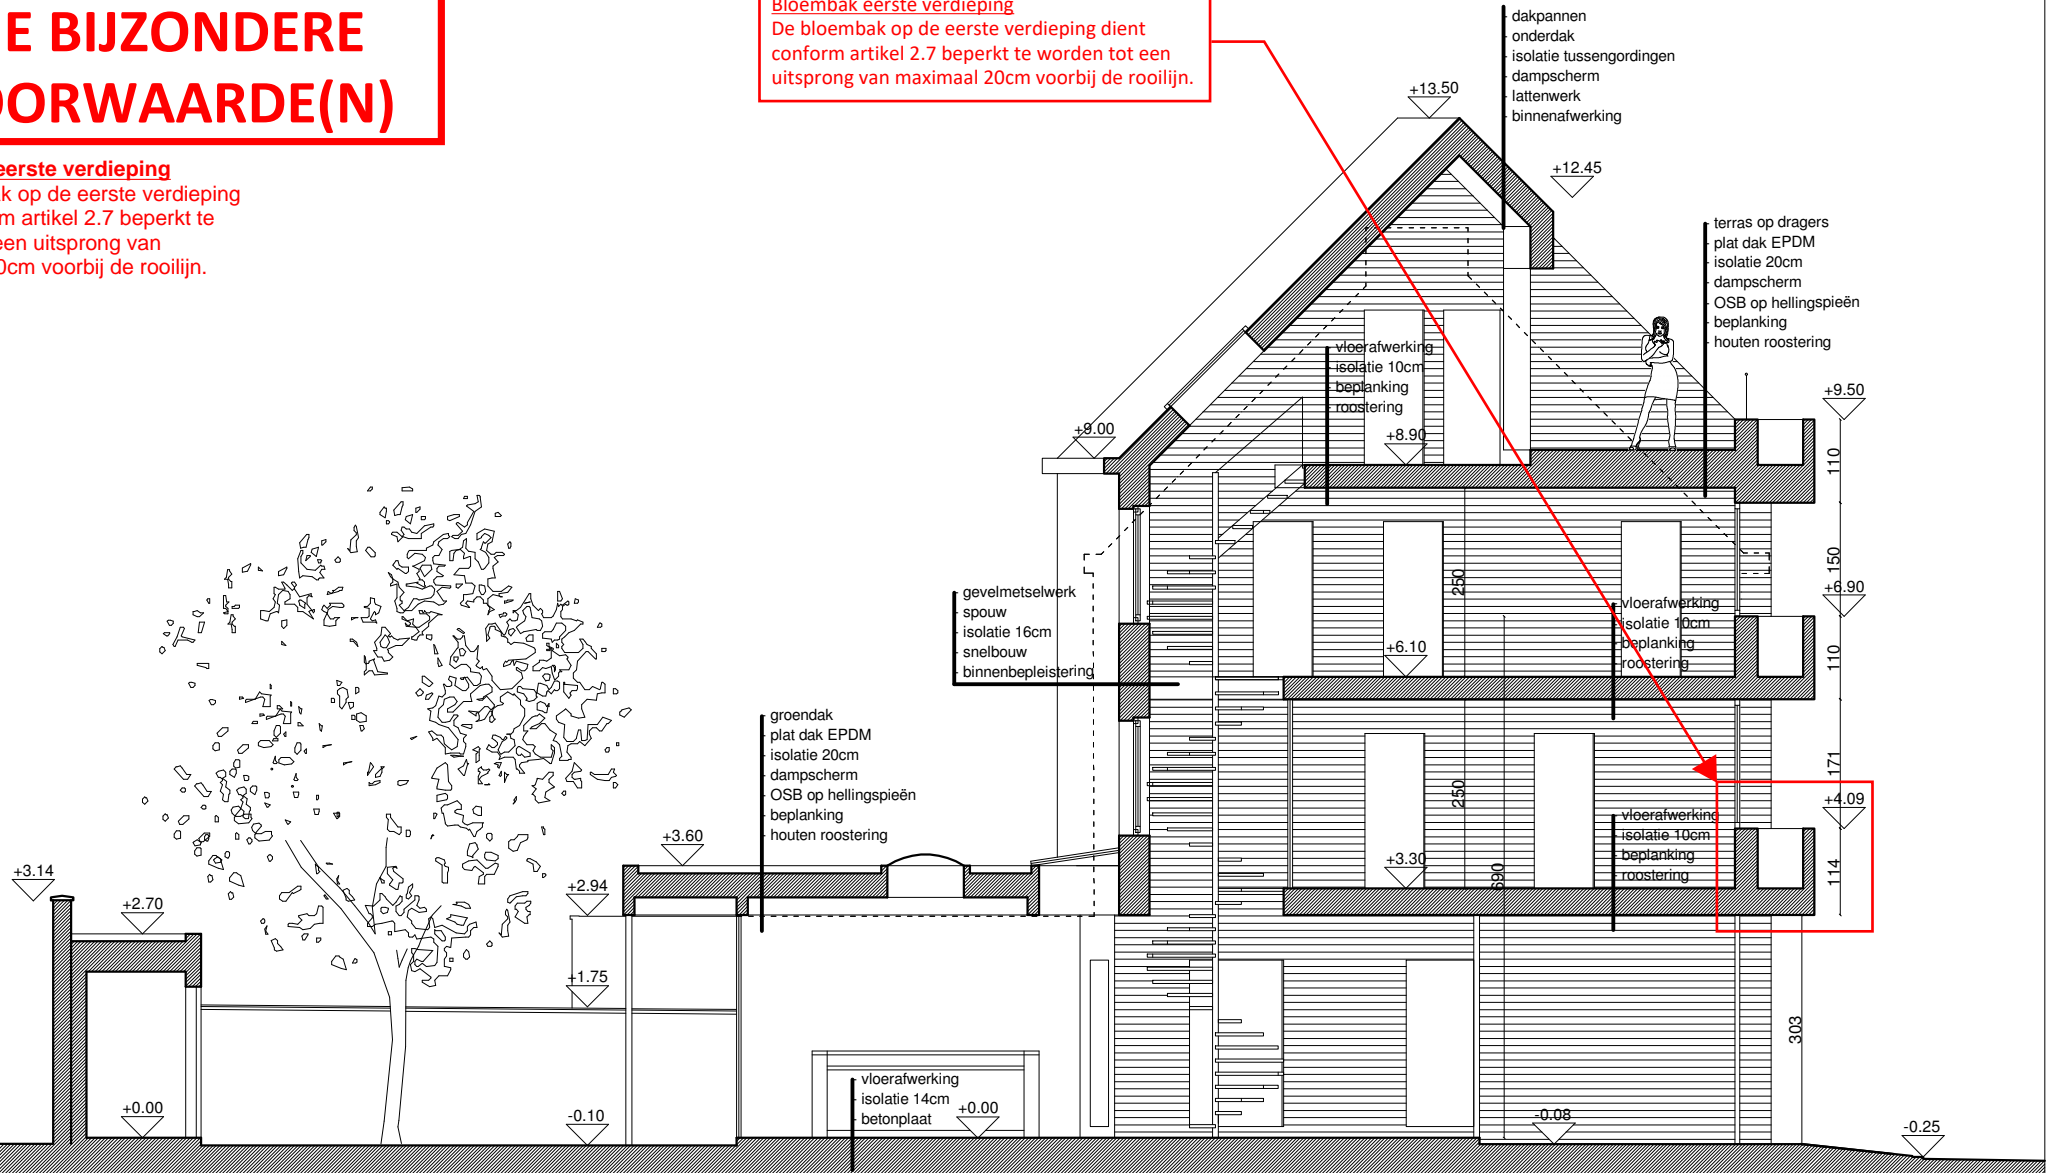

| | | | | |
|--------------------------------------|------------------------|---|---|---|
| 9000 GENT HERBOUW EENGEZINSWONING | schaal 1/100 | ARCHITECT ATELIER VENS VANBELLE DRIES VENS MAARTEN VANBELLE *ARCHITECTEN <small>Fonteinplein 32, 9000 Gent gsm: 0 9486 90 86 47 M.0486 65 76 02 info@vensvanbelle.be</small> | BOUWHEER Lieve Tack en Michiel Weemaes Ooievaarstraat 65 9000 Gent | BOUWPLAATS Meibloemstraat 27 9000 Gent kadastraal: Gent afd.16, Sectie K, nr 618n5 |
| | datum 18/11/2024 | | | |
| SNEDE 2 NIEUW | dossiernummer W 154 | | | |