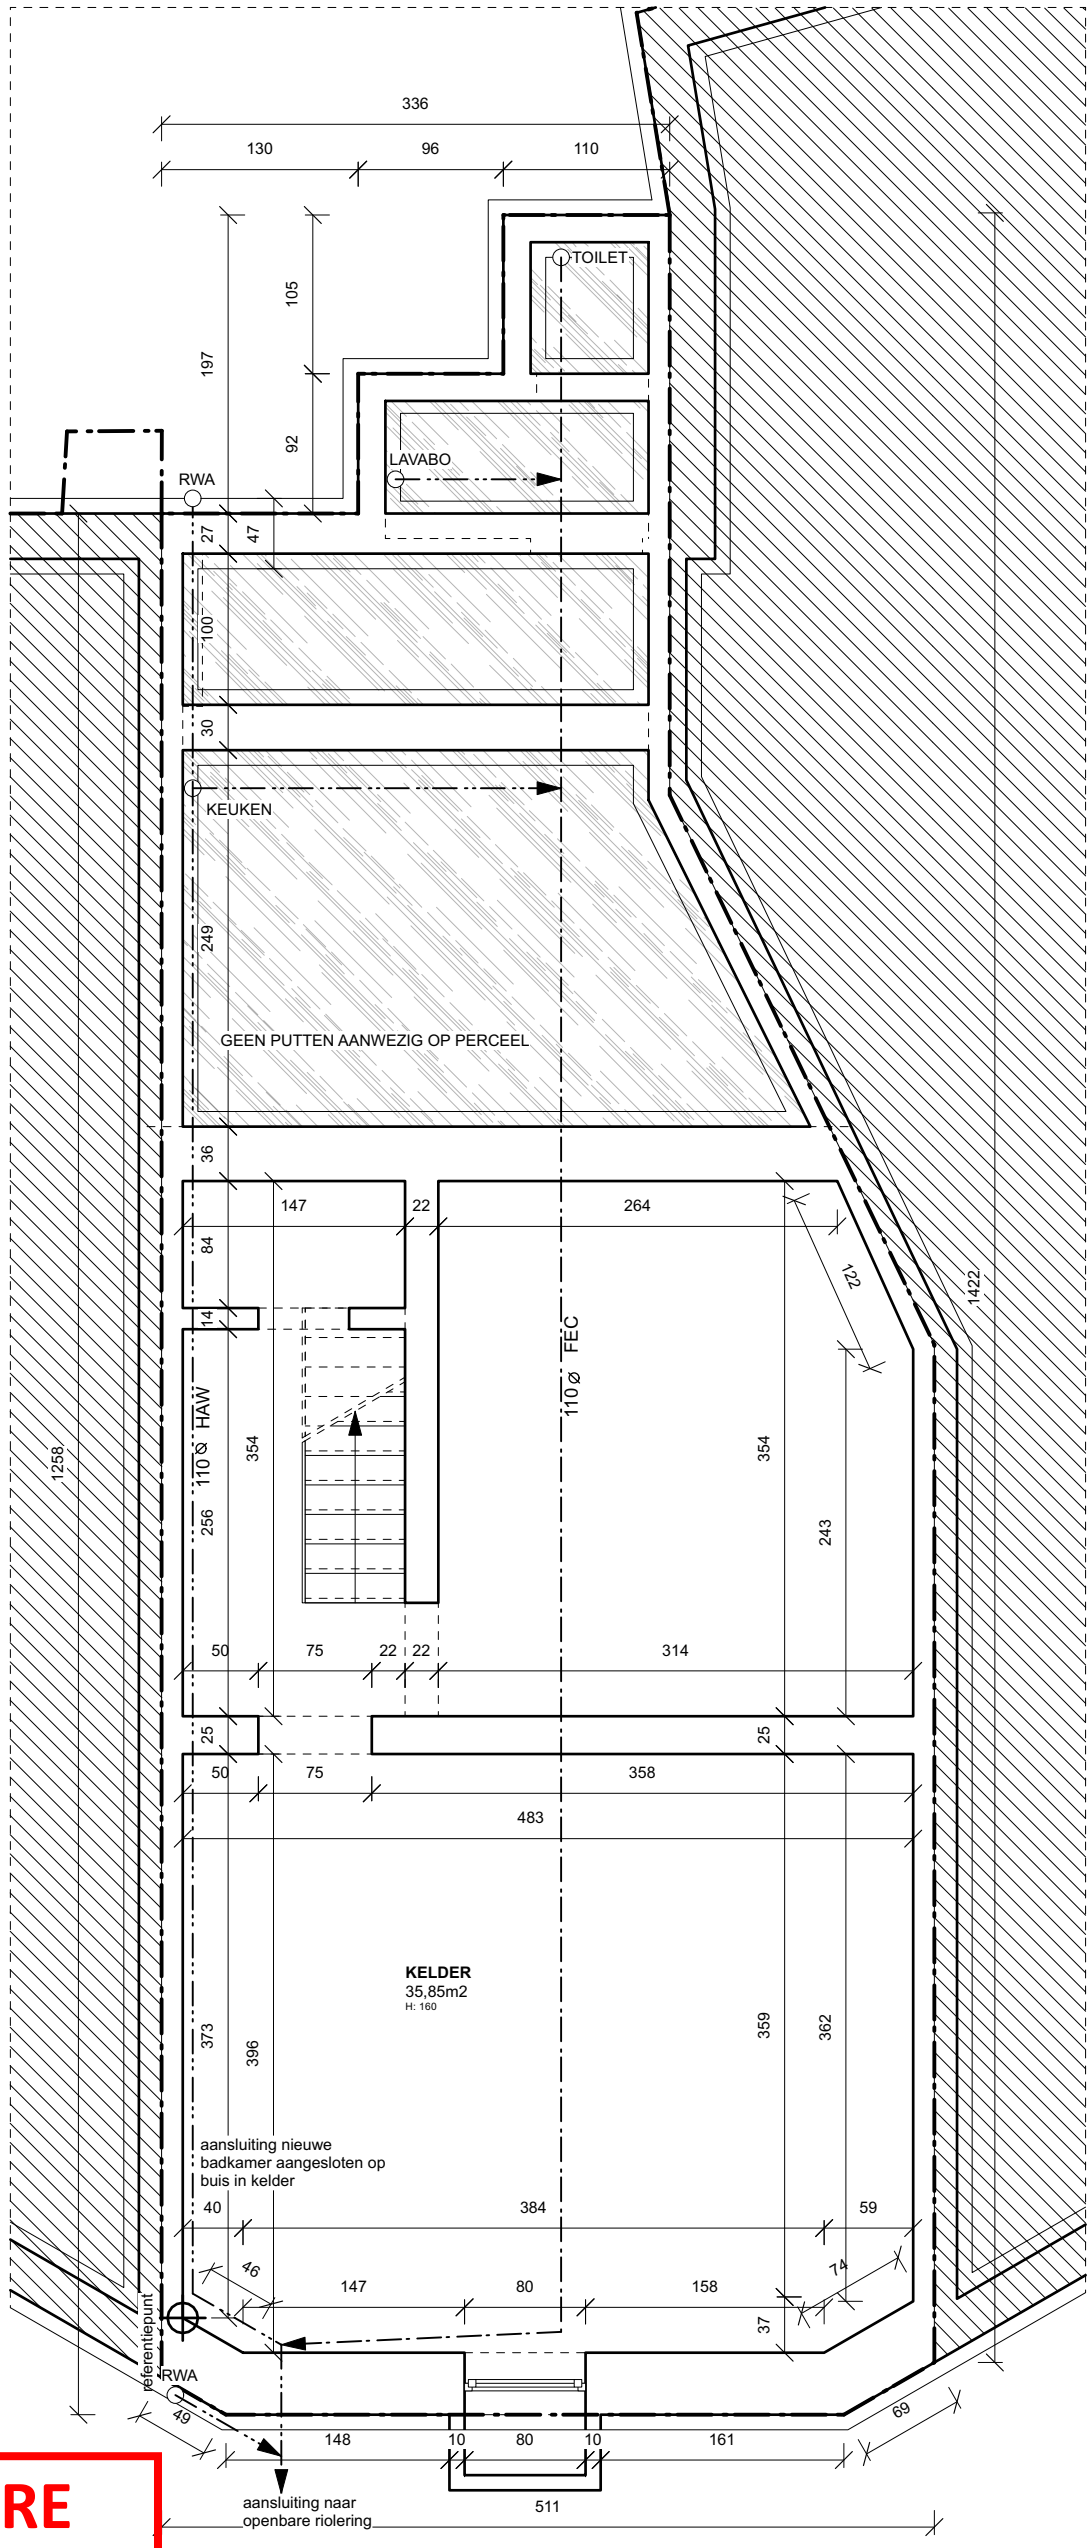

ZIE BIJZONDERE VOORWAARDE(N)

AANVRAAG TOT STEDENBOUWKUNDIGE VERGUNNING

ONTWERP **NIEUWE INKOM WINKEL / APPARTEMENT + VERBOUWEN EN UITBREIDEN APPARTEMENT**

BETREFT **FUNDERINGSPLAN nieuwe toestand**

SCHAAL **1/50**

0 0,5 1,0 1,5 2,0 M

N

VDV ARCHITECTEN
DUURZAAM BOUWEN - CREATIEF VERBOUWEN