


**ZIE BIJZONDERE
VOORWAARDE(N)**

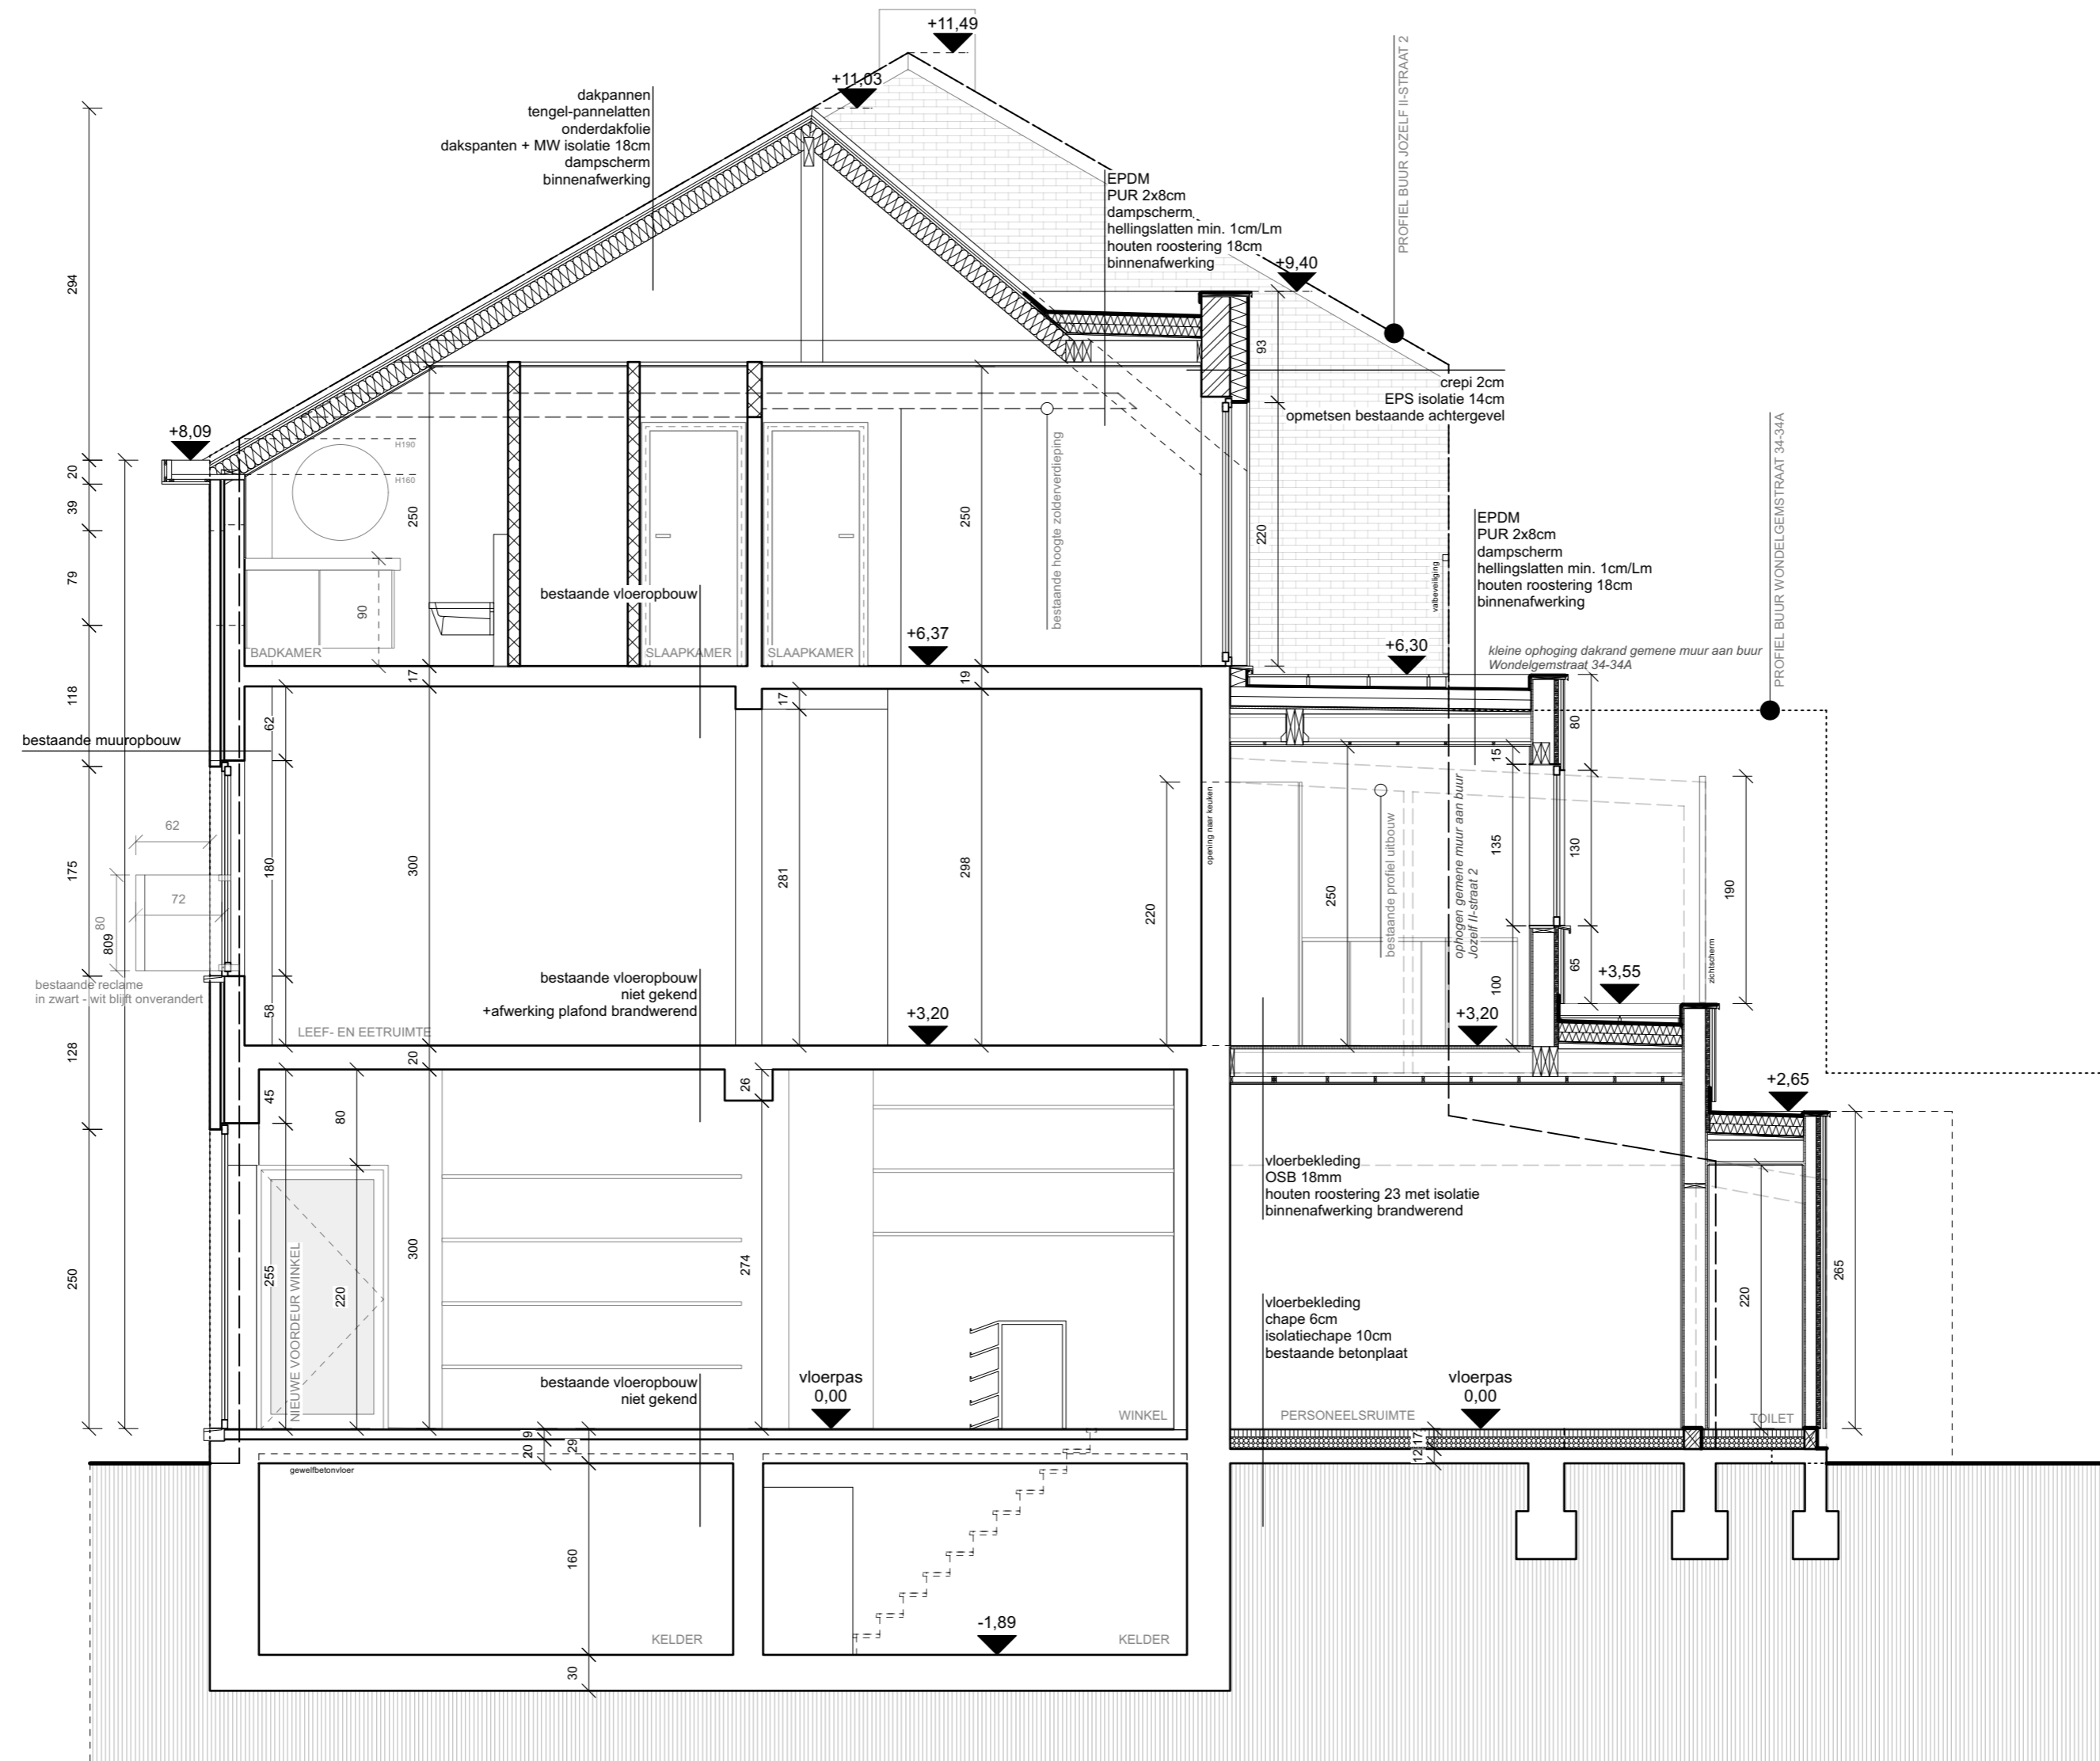

AANVRAAG TOT STEDENBOUWKUNDIGE VERGUNNING

ONTWERP NIEUWE INKOM WINKEL / APPARTEMENT + VERBOUWEN EN UITBREIDEN APPARTEMENT

BETREFT DOORSNEDE AA* nieuwe toestand

SCHAAL

1/50

