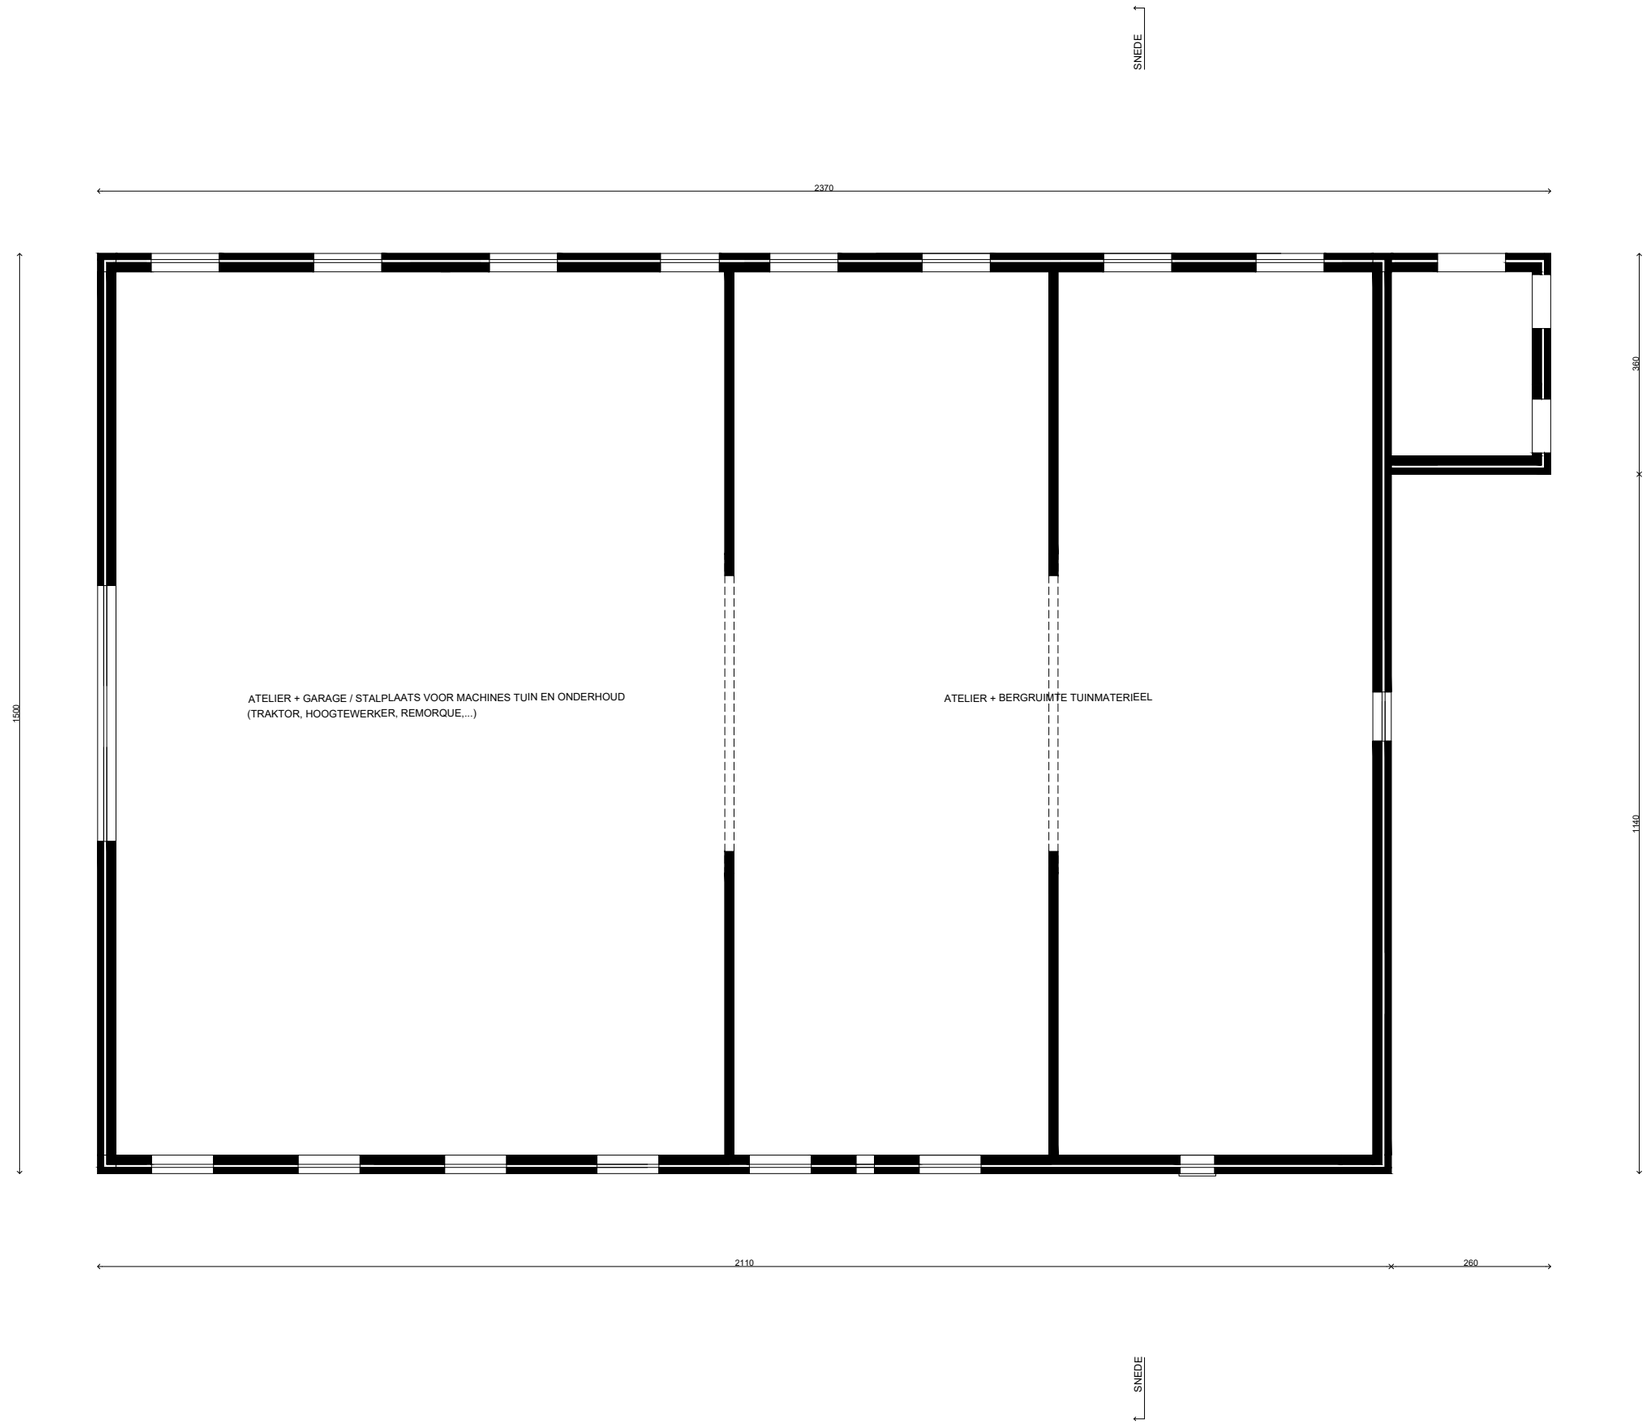

alle maten in cm

1m 5m

NIEUWE TOESTAND KWEEKVARKENSSTAL

niveau 0

SCHAAL 1/100 (indien op A3)

DEZE TEKENINGEN STAAN ENKEL TER BESCHIKKING VAN DE ONTVANGER EN MOGEN NIET AAN DERDEN WORDEN GEGEVEN ZONDER VOORAFGAANDE GOEDKEURING VAN DE ARCHITECT.

BUYSE SEGHERS ARCHITECTEN BV Appensvoordestraat 161A, B-9920 Lievegem tel. +32(0)486 30 97 44 email: info@bsarchitecten.com