DAKOPBOUW TE CONTROLEREN MET/NA TE REKENEN DOOR IR STABILITEIT
- BOOMSE PANNEN RECUPERATIE
- PAN EN STOFLATTEN + ZWART VLIES / ONDERDAK
- ONDERDAK IN HWC PLAAT
- SARKINGDAK - 12CM OF 15CM PIR ISOLATIE (TUSSENLIGGENDE BALKEN?)
- ZWART VLIES - DAMPREM
- BEBORDING IN EIK/HOUTSOORT SPANTEN
- KEPERS IN EIK /HOUTSOORT SPANTEN

+18.22 BOVENZIJDE KOPSE GEVELS BOERENHUIS
+18.04 BOVENZIJDE DAK BOERENHUIS

TREKKERS VAN DE SPANTEN SAMEN MET DE WINDSCHOREN, KORBELEN EN ONDERSTE DEEL SPANTBEEN (KROMHOUT) WORDEN VERHOOGD HERPLAATST ZODAT DE HOOGTE ONDER DE TREKKERS NET VOLDOENDE IS OM OP EEN COMFORTABELE MANIER ONDER DE TREKKERS TE KUNNEN DOORLOPEN (200CM)
= HET DEEL VAN DE SPANTBENEN ERBOVEN WORDT INGEKORT
= DE SPANTBENEN ONDERAAN WORDEN VERLENGD IN HOUT (ZELFDE HOUTSOORT, ZELFDE SECTIE).
= WANDEN NIVEAU +1 STAAN STEEDS LOS VAN DE SPANTEN

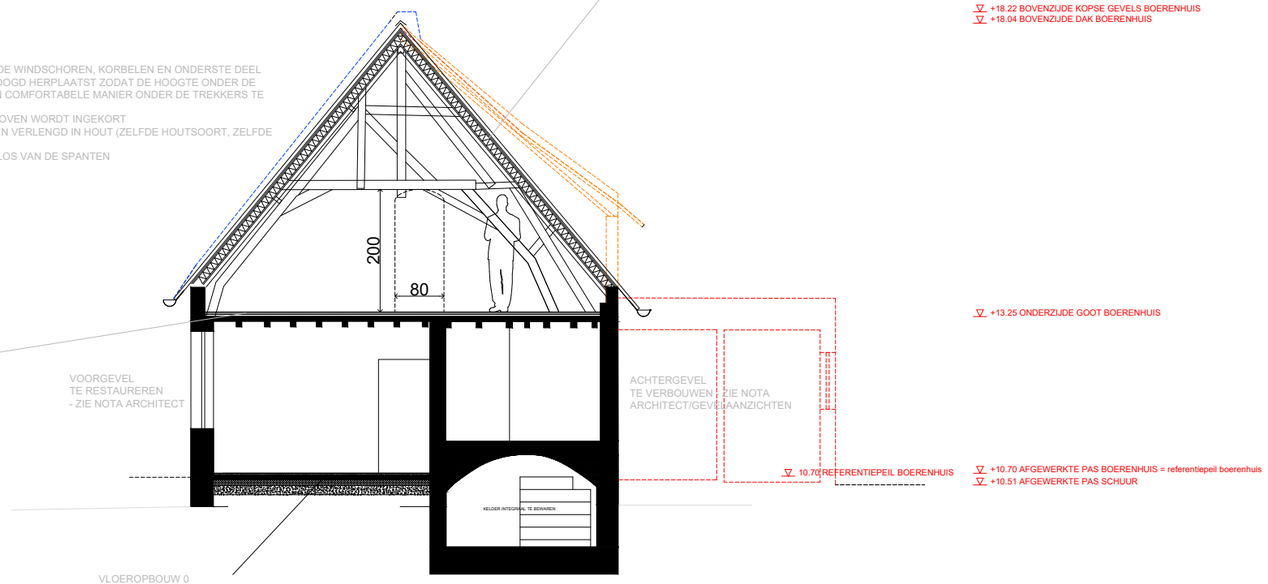

+13.25 ONDERZIJDE GOOT BOERENHUIS

VLOEROPBOUW +1 - MINIMAAL PAKKET BOVENOP BESTAANDE VLOERSTRUCTUUR
DROOG SYSTEEM - VERDER TE ONDERZOEKEN
- 2 CM VLOERAFWERKING PLANKENVLOER HOUT
- 2CM PLATEN MET VLOERVERWARMING/KOELING DROOG SYSTEEM
- 3 CM ISOLATIE
- 1CM EGALISATIEMAT
- 2,5 CM BESTAANDE HOUTEN PLANKEN
- BESTAANDE STRUCTUUR MOER- EN KINDERBALKEN

VLOEROPBOUW TE CONTROLEREN MET/NA TE REKENEN DOOR IR STABILITEIT

VOORGEVEL
TE RESTAUREREN
- ZIE NOTA ARCHITECT

ACHTERGEVEL
TE VERBOUWEN - ZIE NOTA ARCHITECT/GEVELAANZICHTEN

10.70 REFERENTIEPEIL BOERENHUIS

+10.70 AFGEWERKTE PAS BOERENHUIS = referentiepeil boerenhuis
+10.51 AFGEWERKTE PAS SCHUUR

VLOEROPBOUW 0
- VLOERAFWERKING 2CM
- NIEUWE DEKVLOER 8CM MET VLOERVERWARMIONG/KOELING
- GESPOTEN PUR ISOLATIE 12CM
- NIEUWE BETONPLAAT OP PE FOLIE 15CM - IN TE KAPPEN

VLOEROPBOUW EN UITVOEERINGSWIJZE
TE CONTROLEREN MET/NA TE REKENEN DOOR IR STABILITEIT

afbraak (in overleg met monumentenzorg)

voorliggende doorstekende kopse gevel in metselwerk

alle maten in cm

1m 5m

NIEUWE TOESTAND BOERENHUIS

doorsnede

SCHAAL 1/100

DEZE TEKENINGEN STAAN ENKEL TER BESCHIKKING VAN DE ONTVANGER EN MOGEN NIET AAN DERDEN WORDEN GEGEVEN ZONDER VOORAFGAANDE GOEDKEURING VAN DE ARCHITECT.

BUYSE SEGHERS ARCHITECTEN BV Appensvoordestraat 161A, B-9920 Lievegem tel. +32(0)486 30 97 44 email: info@bsarchitecten.com