


perceelsgrens

perceelsgrens

perceelsgrens

voetpad

perceelsgrens

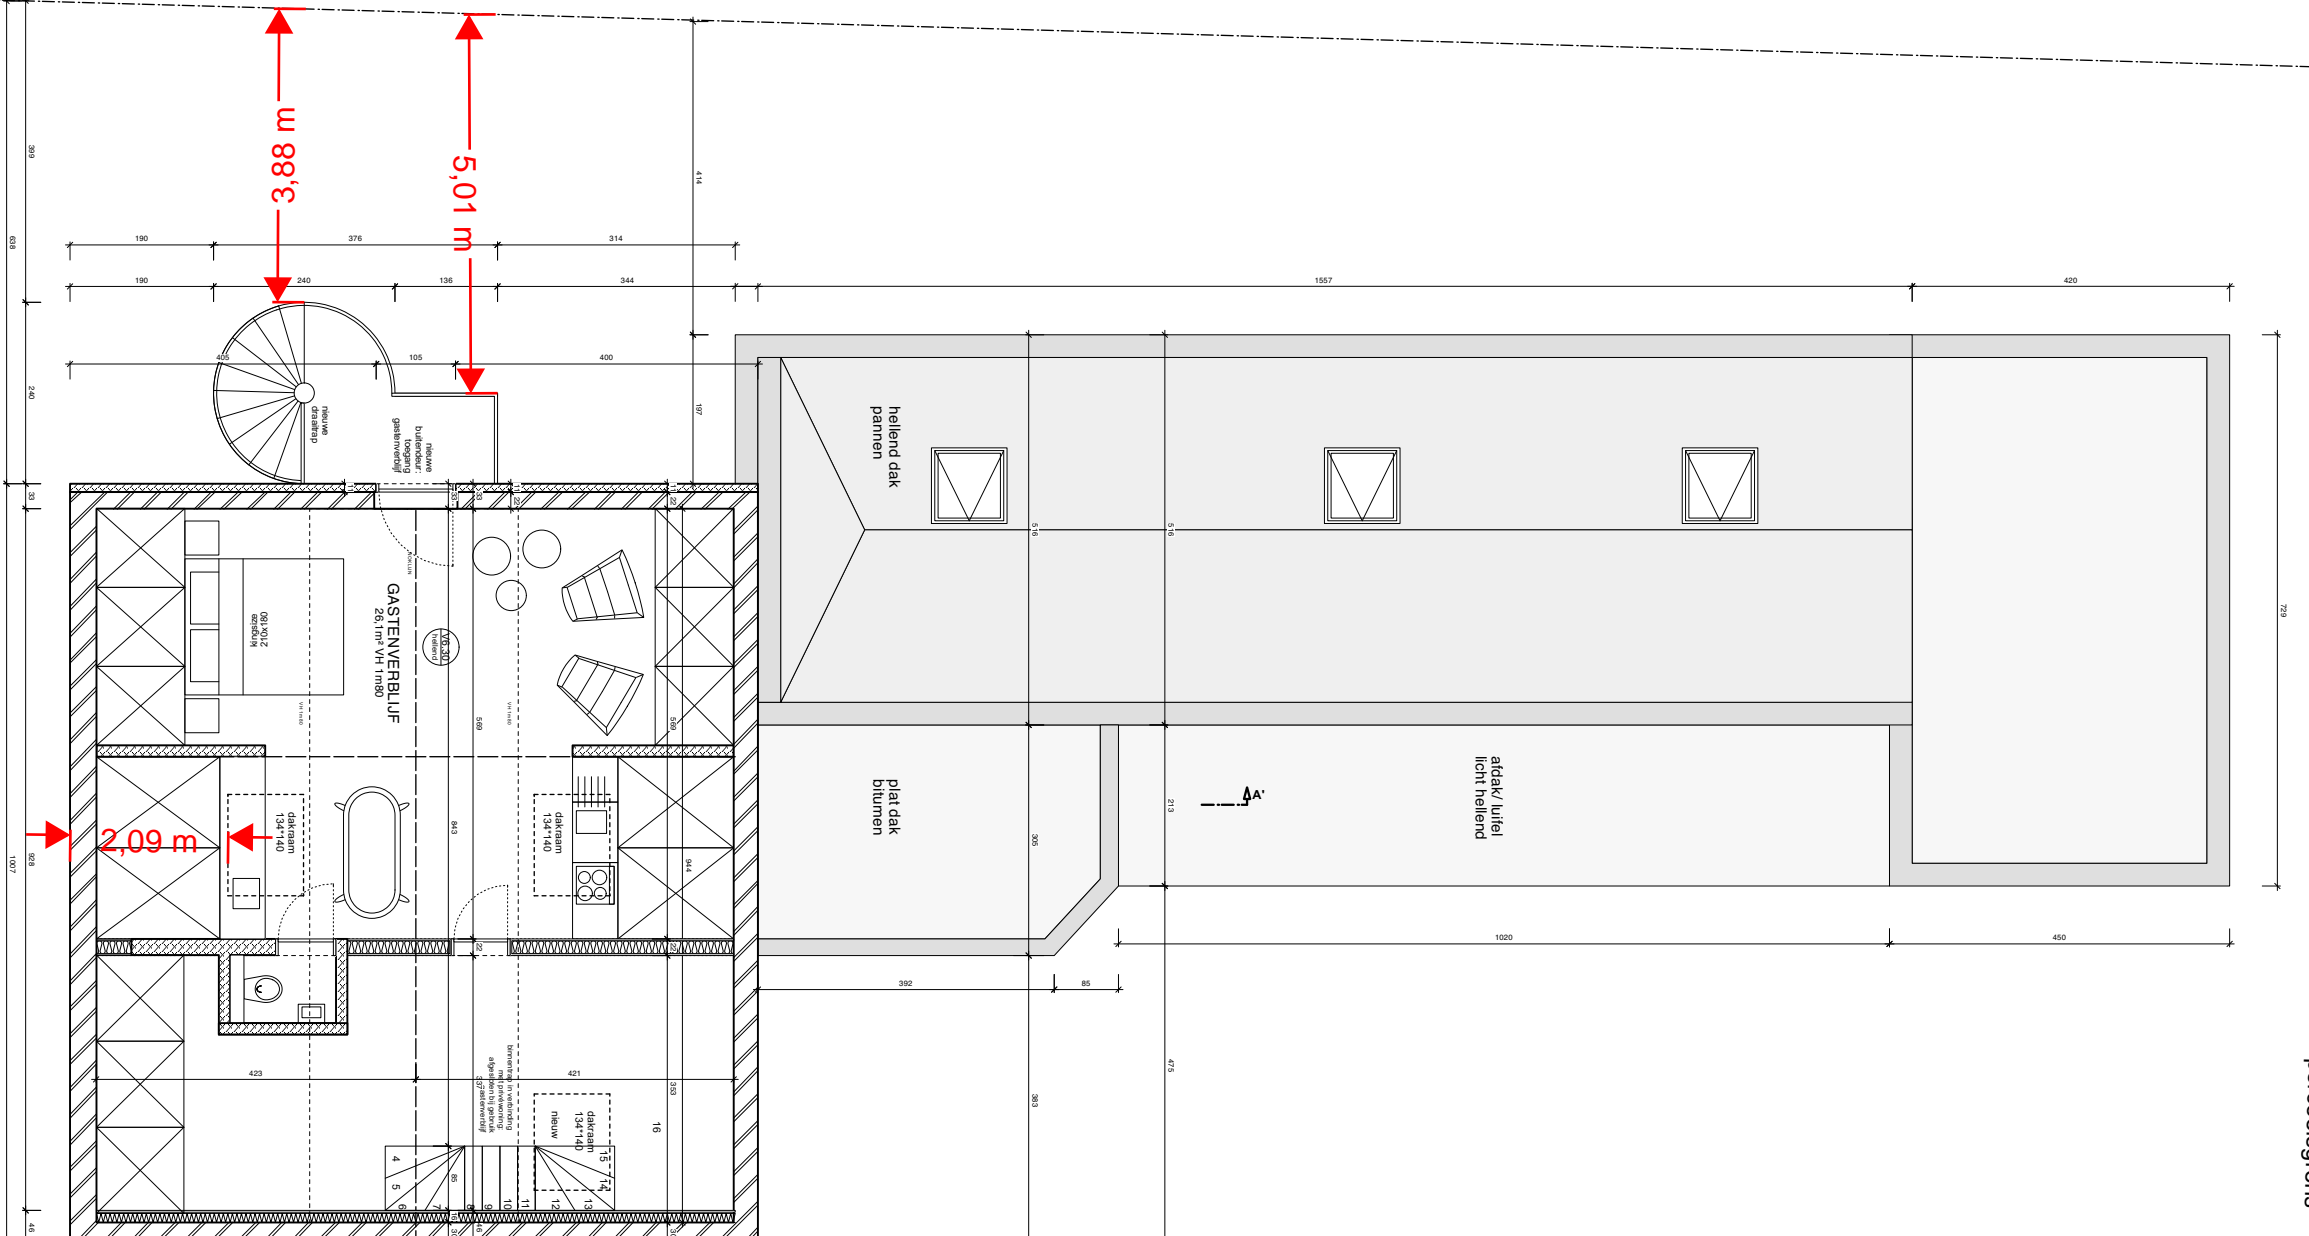

GASTENVERBLIJF
26,1m² Vm 1m80

hellend dak
pannen

plat dak
bitumen

afdek./luisel.
licht hellend

hoofdbouw
buur

achterbouw
buur