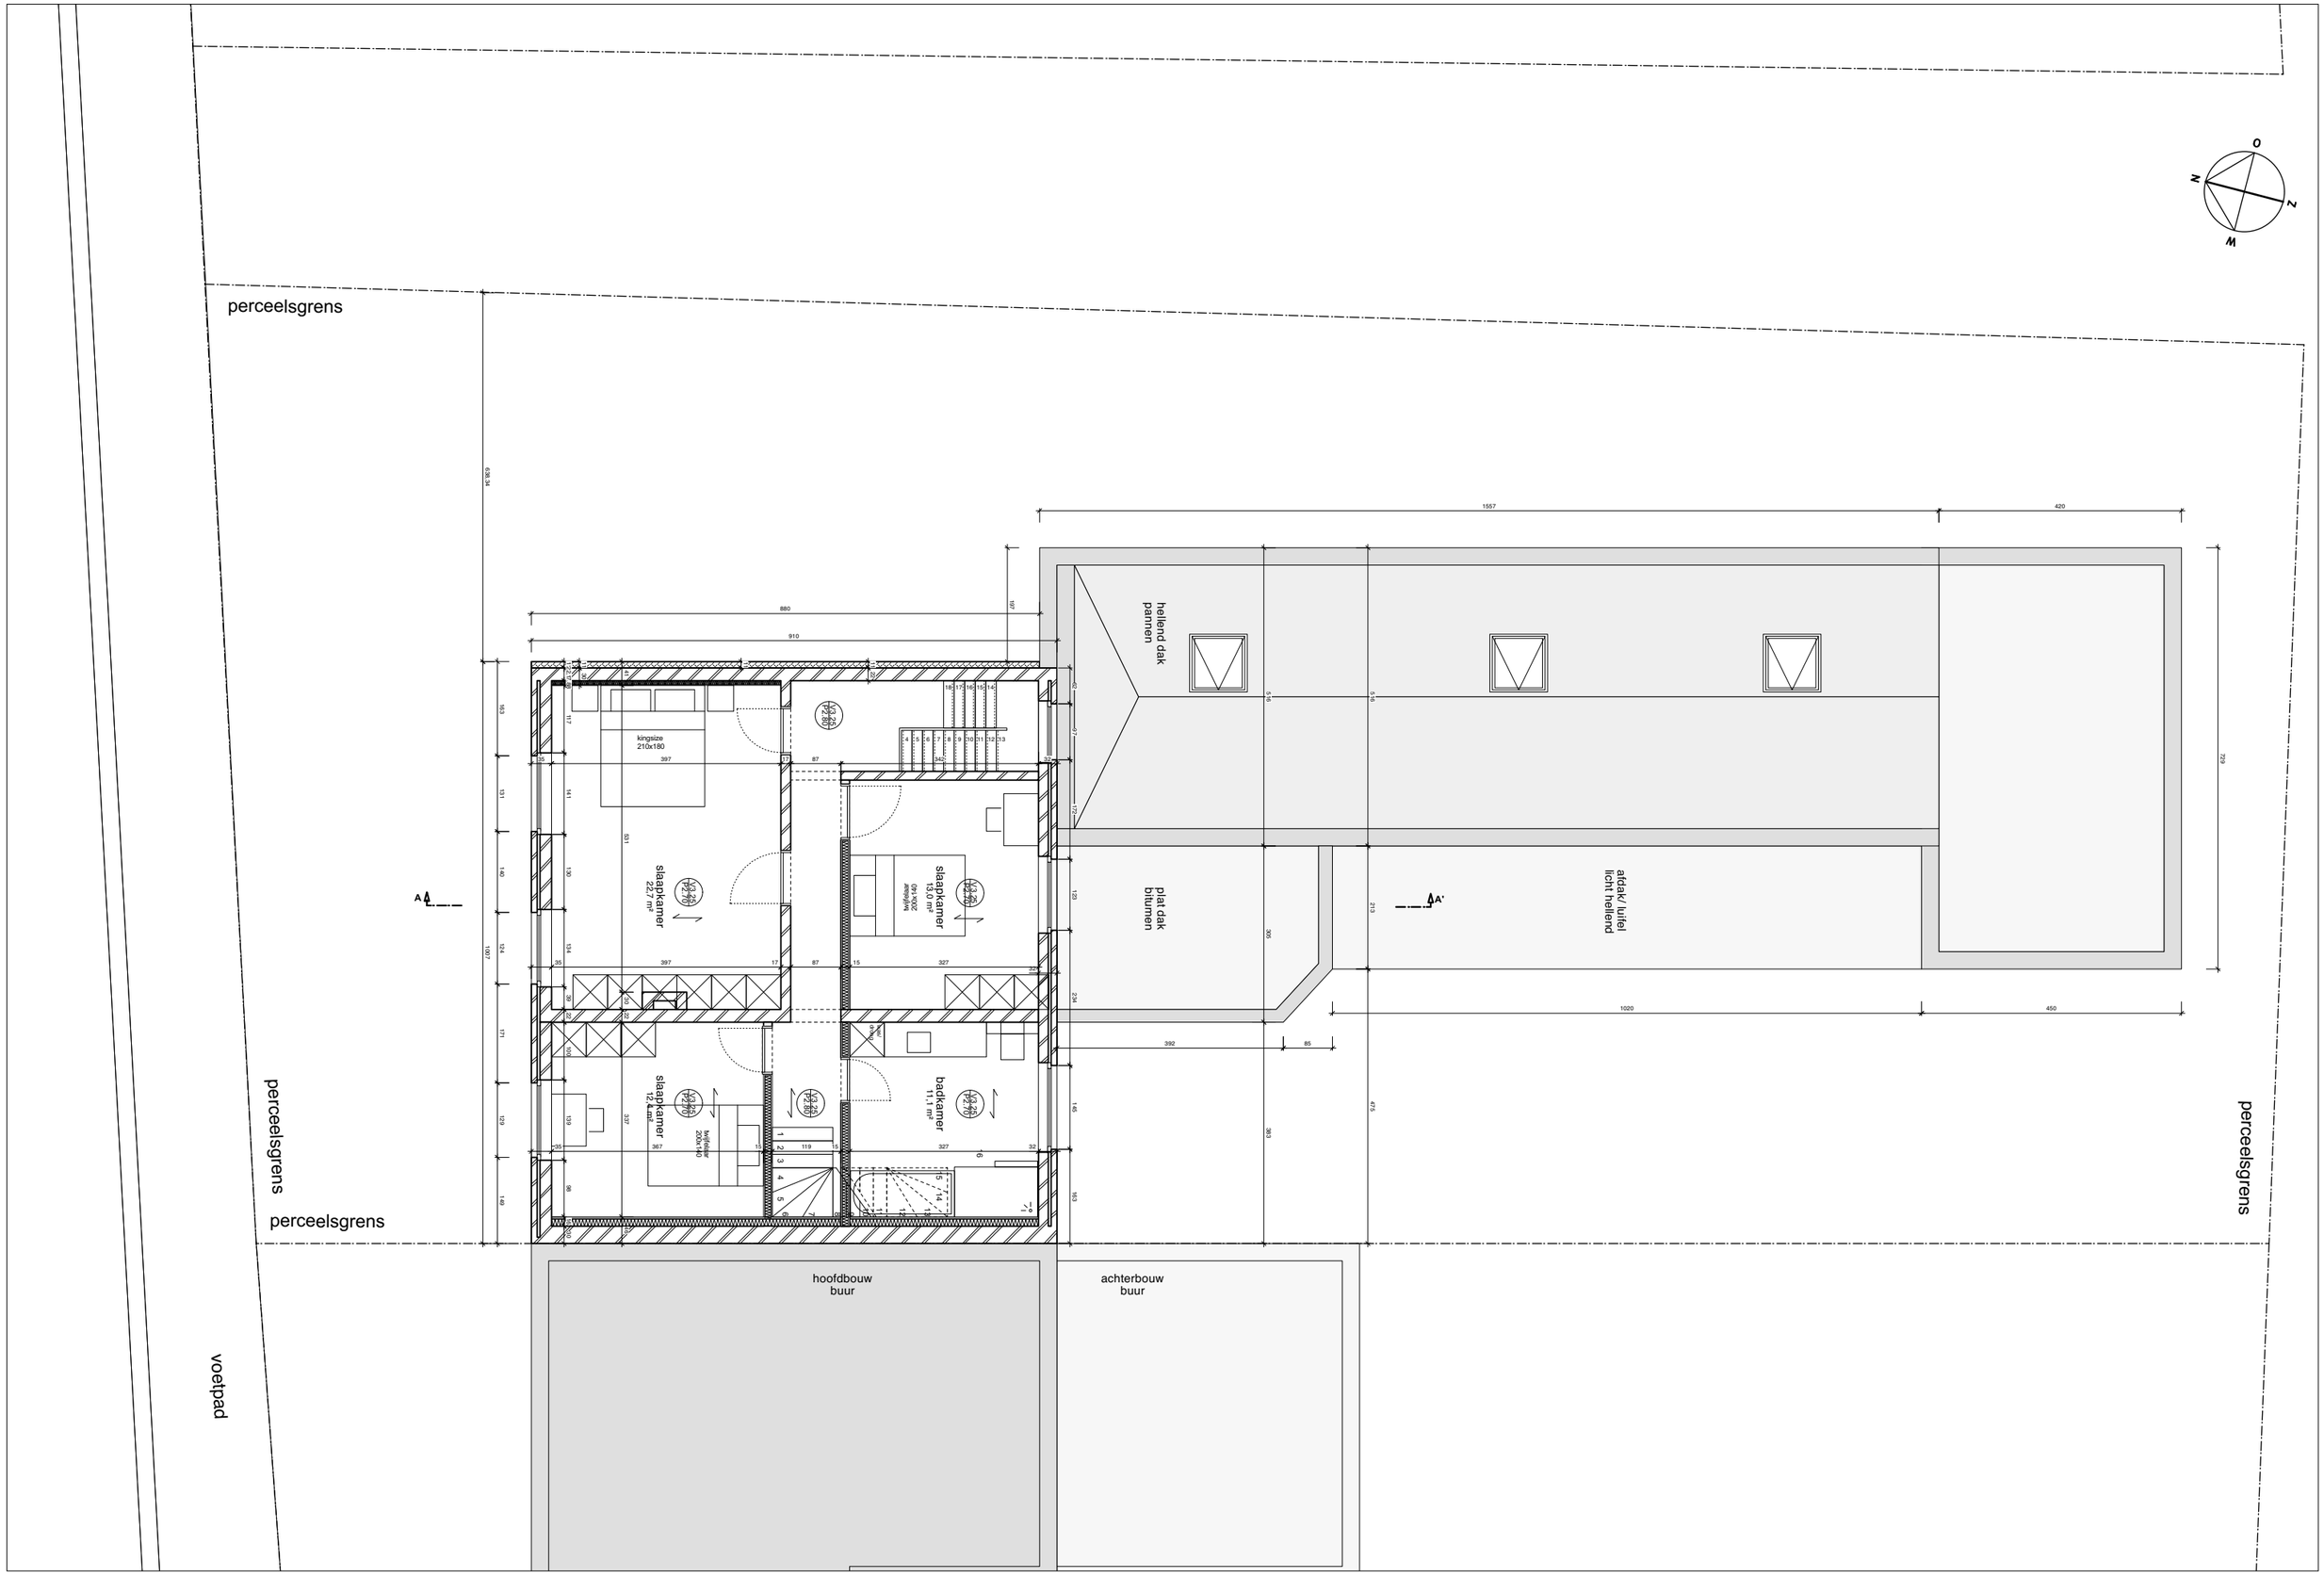BOUWAANVRAAG	1509 WOLF	VERBOUWING VAN EEN WONING	ARCHITECT	ar. WART THYS Vrouwebroersstraat 3b 9000 Gent	BOUWHEER BOUWPLAATS	Saar Van Laere & Lander Thys Wolfputstraat 46 9041 Oostakker	DATUM 18/11/24	BESTAANDE TOESTAND verdieping +1	SCHAAL 1/100	FORMAAT A3	BA_woning_P_B_02_verdieping+1