


perceelsgrens

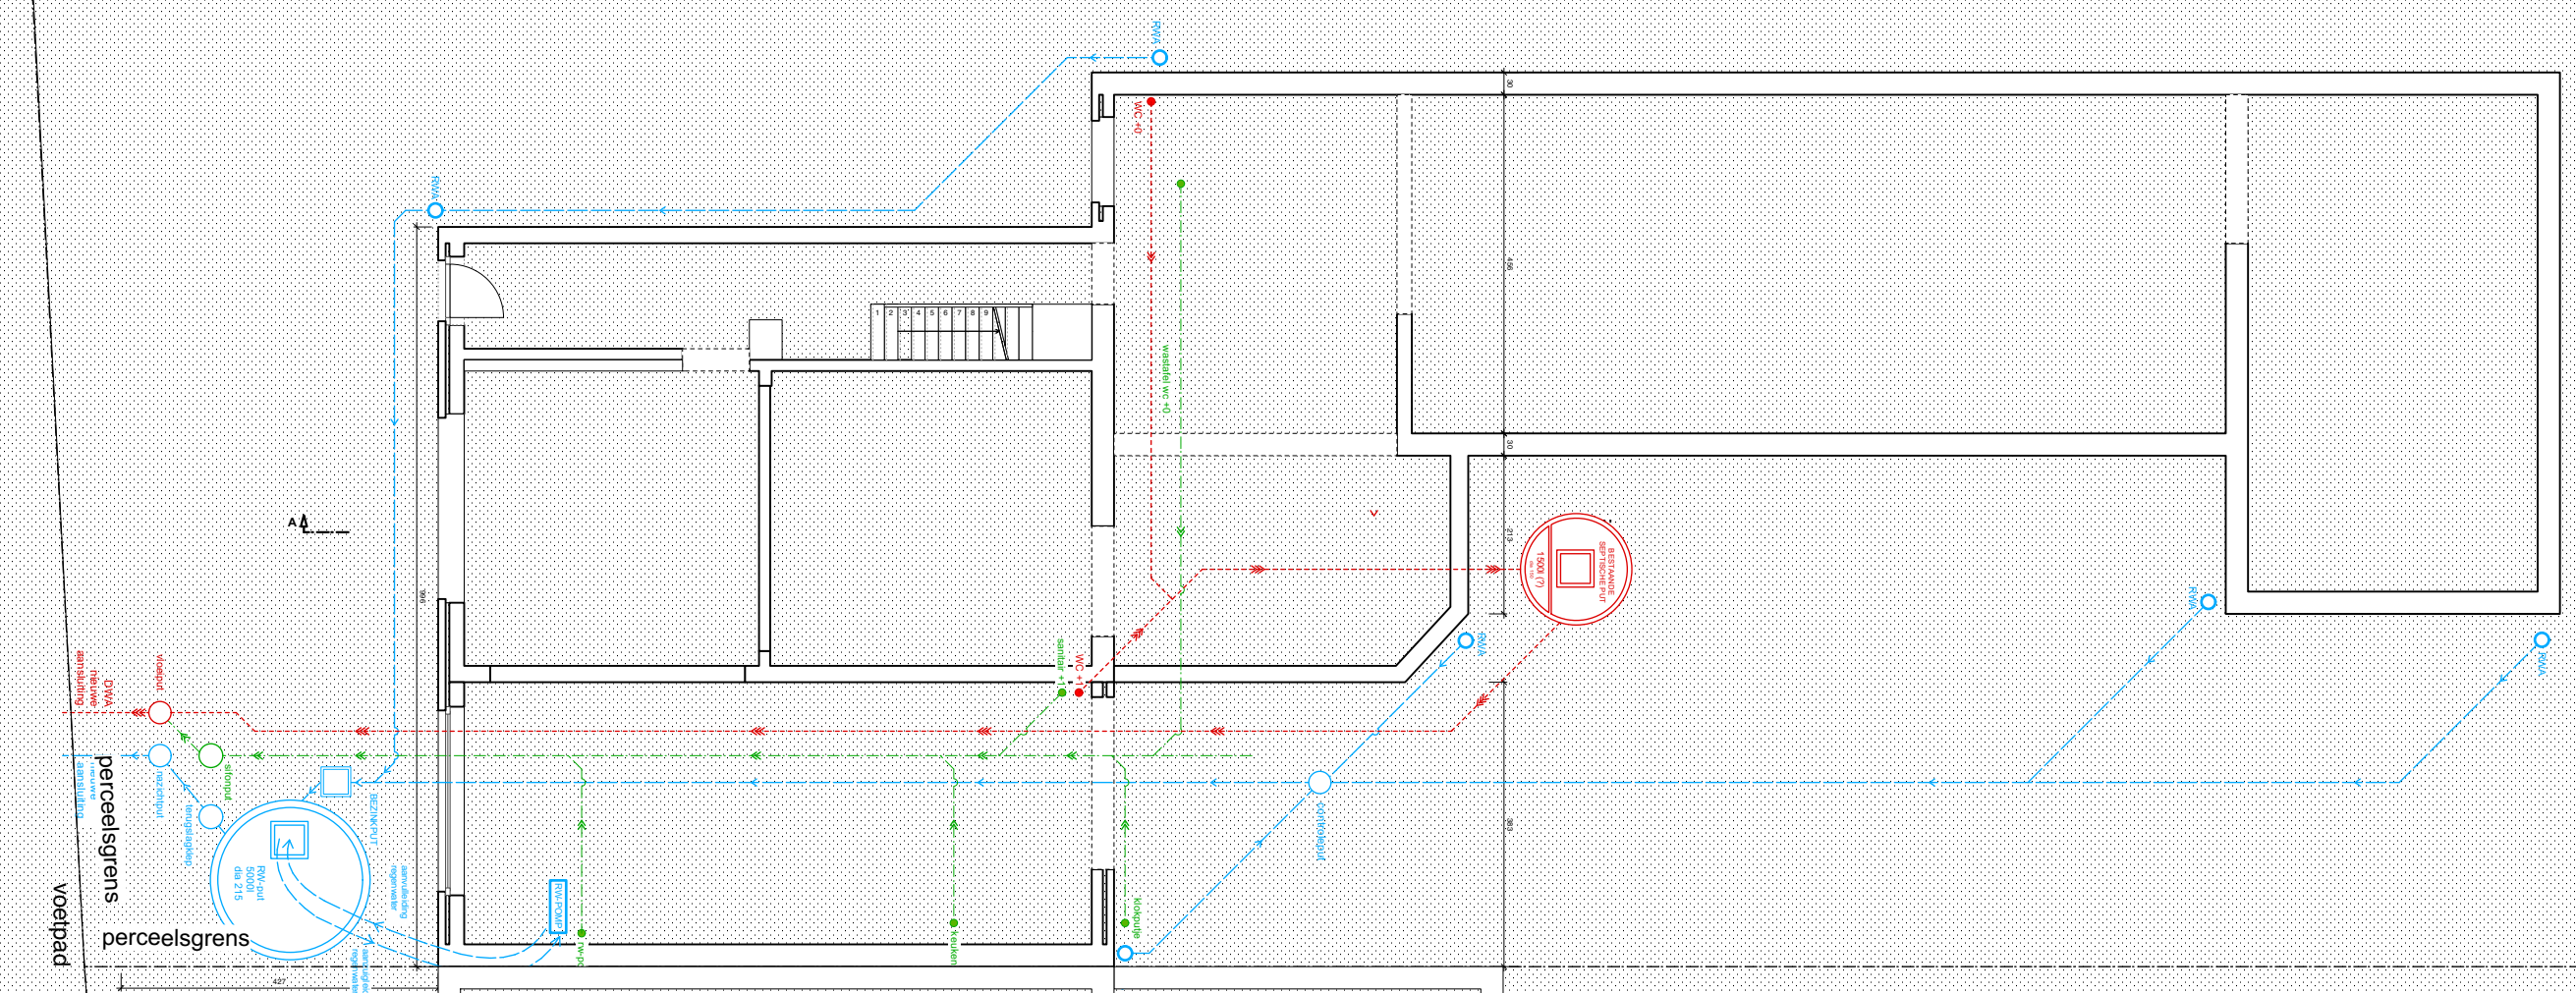

voetpad

voetpad

hoofdbouw
buur

achterbouw
buur

perceelsgrens