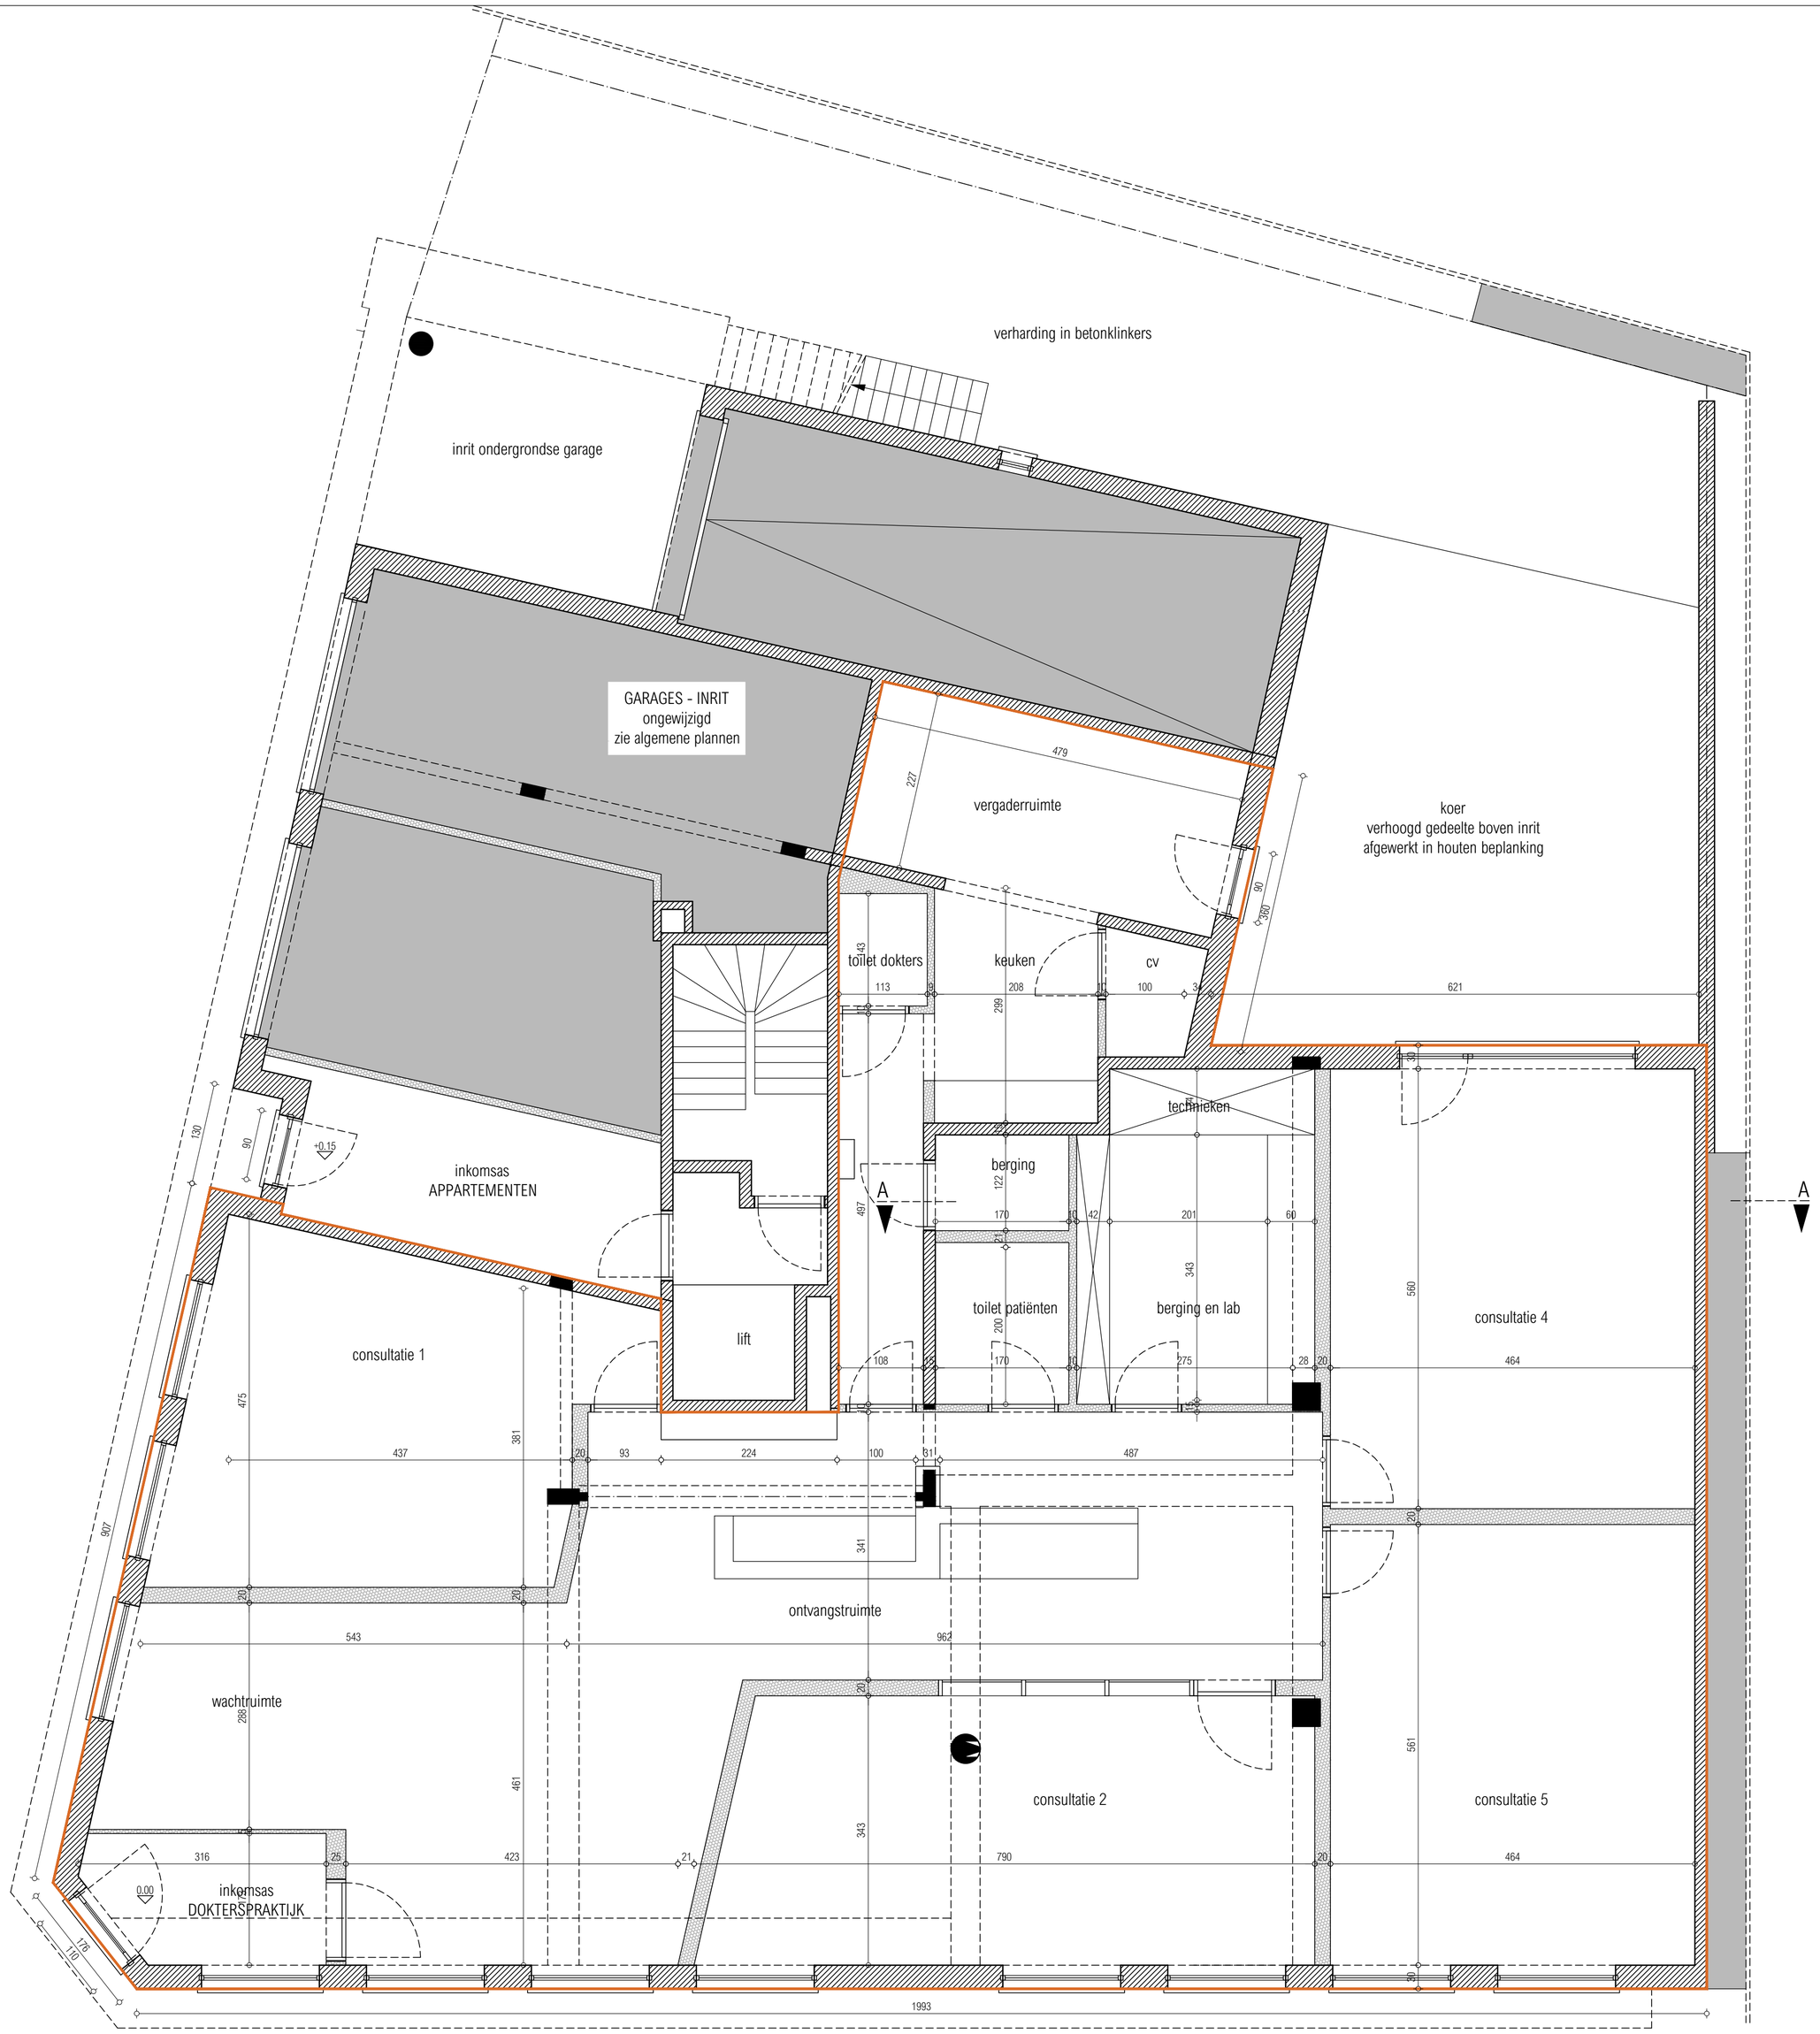

- *Plan gelijkvloers - dokterspraktijk -*
- *Bestaande toestand -*
- *Schaal 1/50 -*

BA 24_07_P_B

Huisartsen Cornelius

Sint-Corneliusstraat 2/001+104