


**ZIE BIJZONDERE
VOORWAARDE(N)**

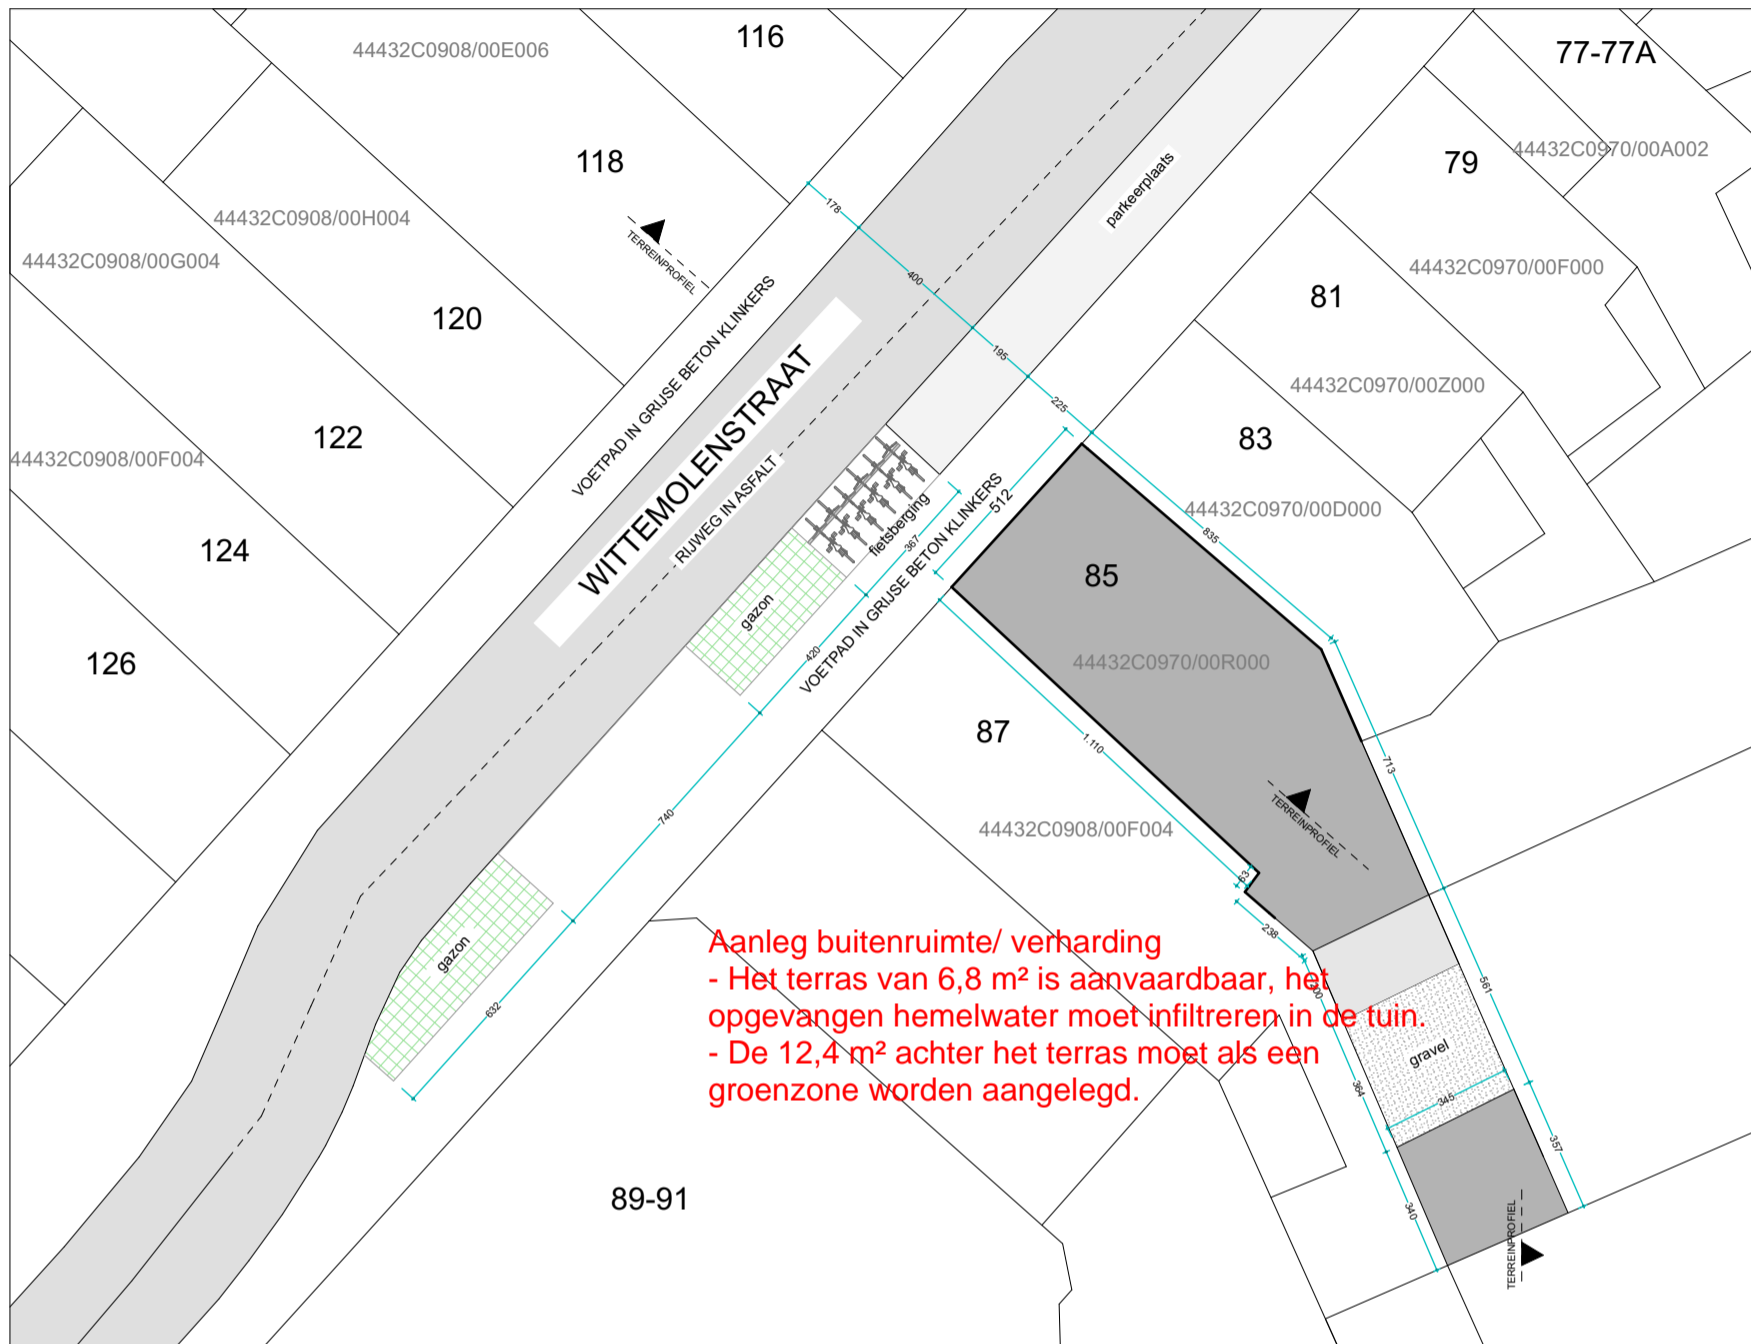

hellebuyck
HO
architecten
international operations

PROJECT: RENOVATIE EENGEZINSWONING
BOUWPLAATS: Wittemolenstraat 85, 9040 Gent
BOUWHEER: Mr Emrullah Karakaya

DOSSIER: WIT085; DOSSIER NR: 836-24

DATUM: 4/12/2024

SCHAAL: 1/200

BLAD: 13/22

ARCHITECT: Hellebuyck Architecten Comm.v
Vrienschapstraat 37, 9040 Sint-Amandsberg
Tel 0487 859 437
info@hellebuyckarchitecten.eu
www.hellebuyckarchitecten.eu

PLAN: NIEUWE INPLANTINGSPLAN
BA_WIT085_I_N_1